

Stadt Pottenstein

Forchheimer Str. 1, 91278 Pottenstein, Tel.: 09243/708-0



Innenbereichssatzung für den Ortsteil Weidenloh

(FNrn. 1097 und 1139 jeweils Gemarkung Kirchenbirkig)

Vom 05. Dezember 2000

Auf Grund von § 34 Abs. 4 Satz 1 Nummer 1 und 3 des Baugesetzbuches -BauGB- vom 27.08.1997 (BGBl I S. 2141) in Verbindung mit Art. 22 Abs. 1 und 23 der Gemeindeordnung für den Freistaat Bayern -GO- (FN BayRS 2020-1-1-I) erläßt die Stadt Pottenstein nach Durchführung des Anzeigeverfahrens bei dem Landratsamt Bayreuth folgende Innenbereichssatzung:

§ 1

Die Grenzen für den im Zusammenhang bebauten Ortsteil werden gemäß den im beigefügten Lageplan (Maßstab 1:1000 und 1:5000) ersichtlichen Darstellungen festgelegt. Die Lagepläne vom September 2000 sind Bestandteile dieser Satzung.


§ 2

Innerhalb der in § 1 festgelegten Grenzen richtet sich die planungsrechtliche Zulässigkeit von Vorhaben (§ 29 BauGB) nach § 34 BauGB und den Festsetzungen dieser Satzung. Soweit für ein Gebiet des gemäß § 1 festgelegten Innenbereichs ein rechtsverbindlicher Bebauungsplan vorliegt oder nach Inkrafttreten dieser Satzung bekanntgemacht wird, richtet sich die planungsrechtliche Zulässigkeit von Vorhaben (§ 29 BauGB) nach § 30 BauGB.

§ 3

Diese Satzung tritt mit ihrer Bekanntmachung in Kraft.

Pottenstein, den 05. Dezember 2000

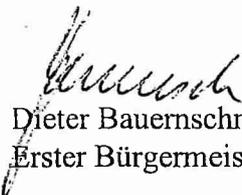

Dieter Bauernschmitt
Erster Bürgermeister



Bekanntmachungsvermerk:

Die Satzung wurde durch die Veröffentlichung im amtlichen Teil des Amtsblatts der Stadt Pottenstein Nr. 10/2001 Seite 3, herausgegeben am 25. Oktober 2001 amtlich bekanntgemacht.

Pottenstein, den 07. 11. 2001

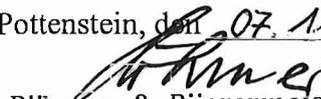
Böhmer, 2. Bürgermeister


W 77-6

H

ide. Pottenstein, Gmkg. Kirchenbirkig

NW 78 - 6 1418

1373

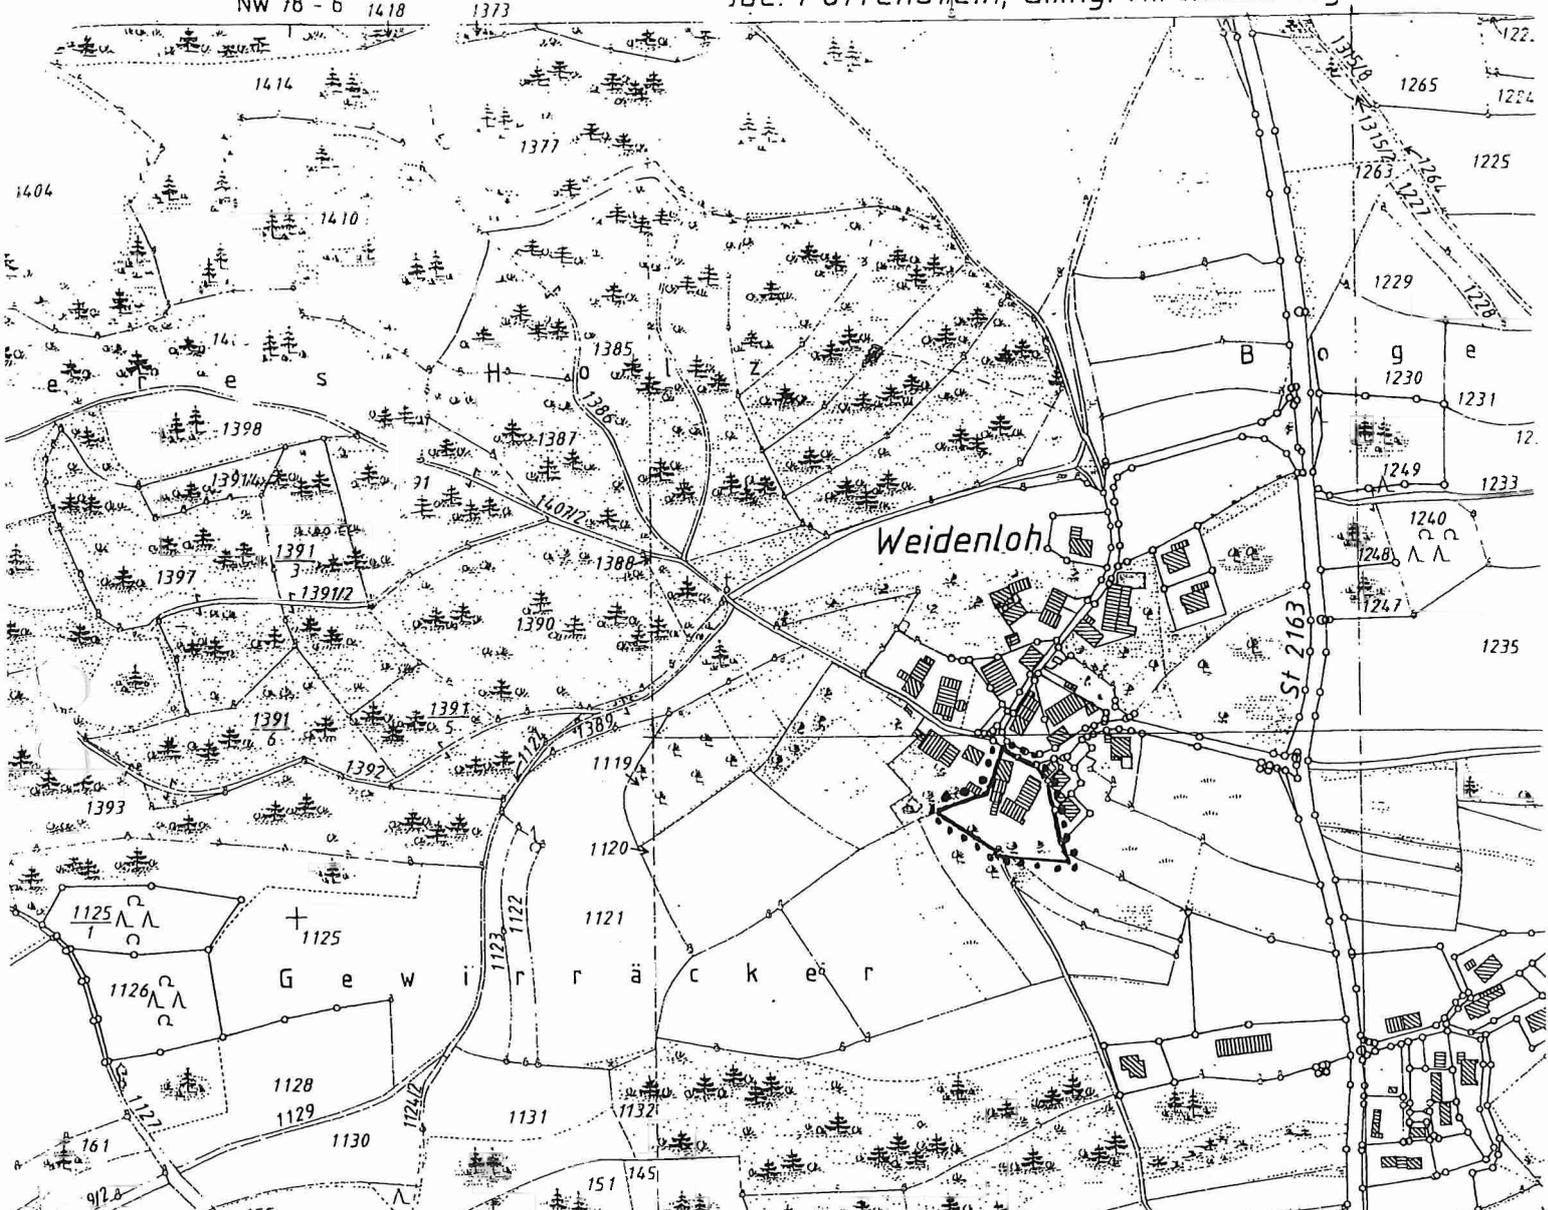

Stadt Pottenstein

Forchheimer Str. 1
91278 Pottenstein



Maßnahme/Projekt

**Vollzug des Baugesetzbuches;
Erlaß einer Ortsabrundungssatzung für den
Orteil Weidenloh
Stadt Pottenstein, Landkreis Bayreuth**

Plan

Übersichtslageplan

Maßstab:

1 : 5000

Stand:


Juni 2000

= Grenze dieser Ortsabrundungssatzung

Pottenstein, den 05.12.2000

Entwurfsverfasser

Bauernschmitt
Bauernschmitt
1. Bürgermeister

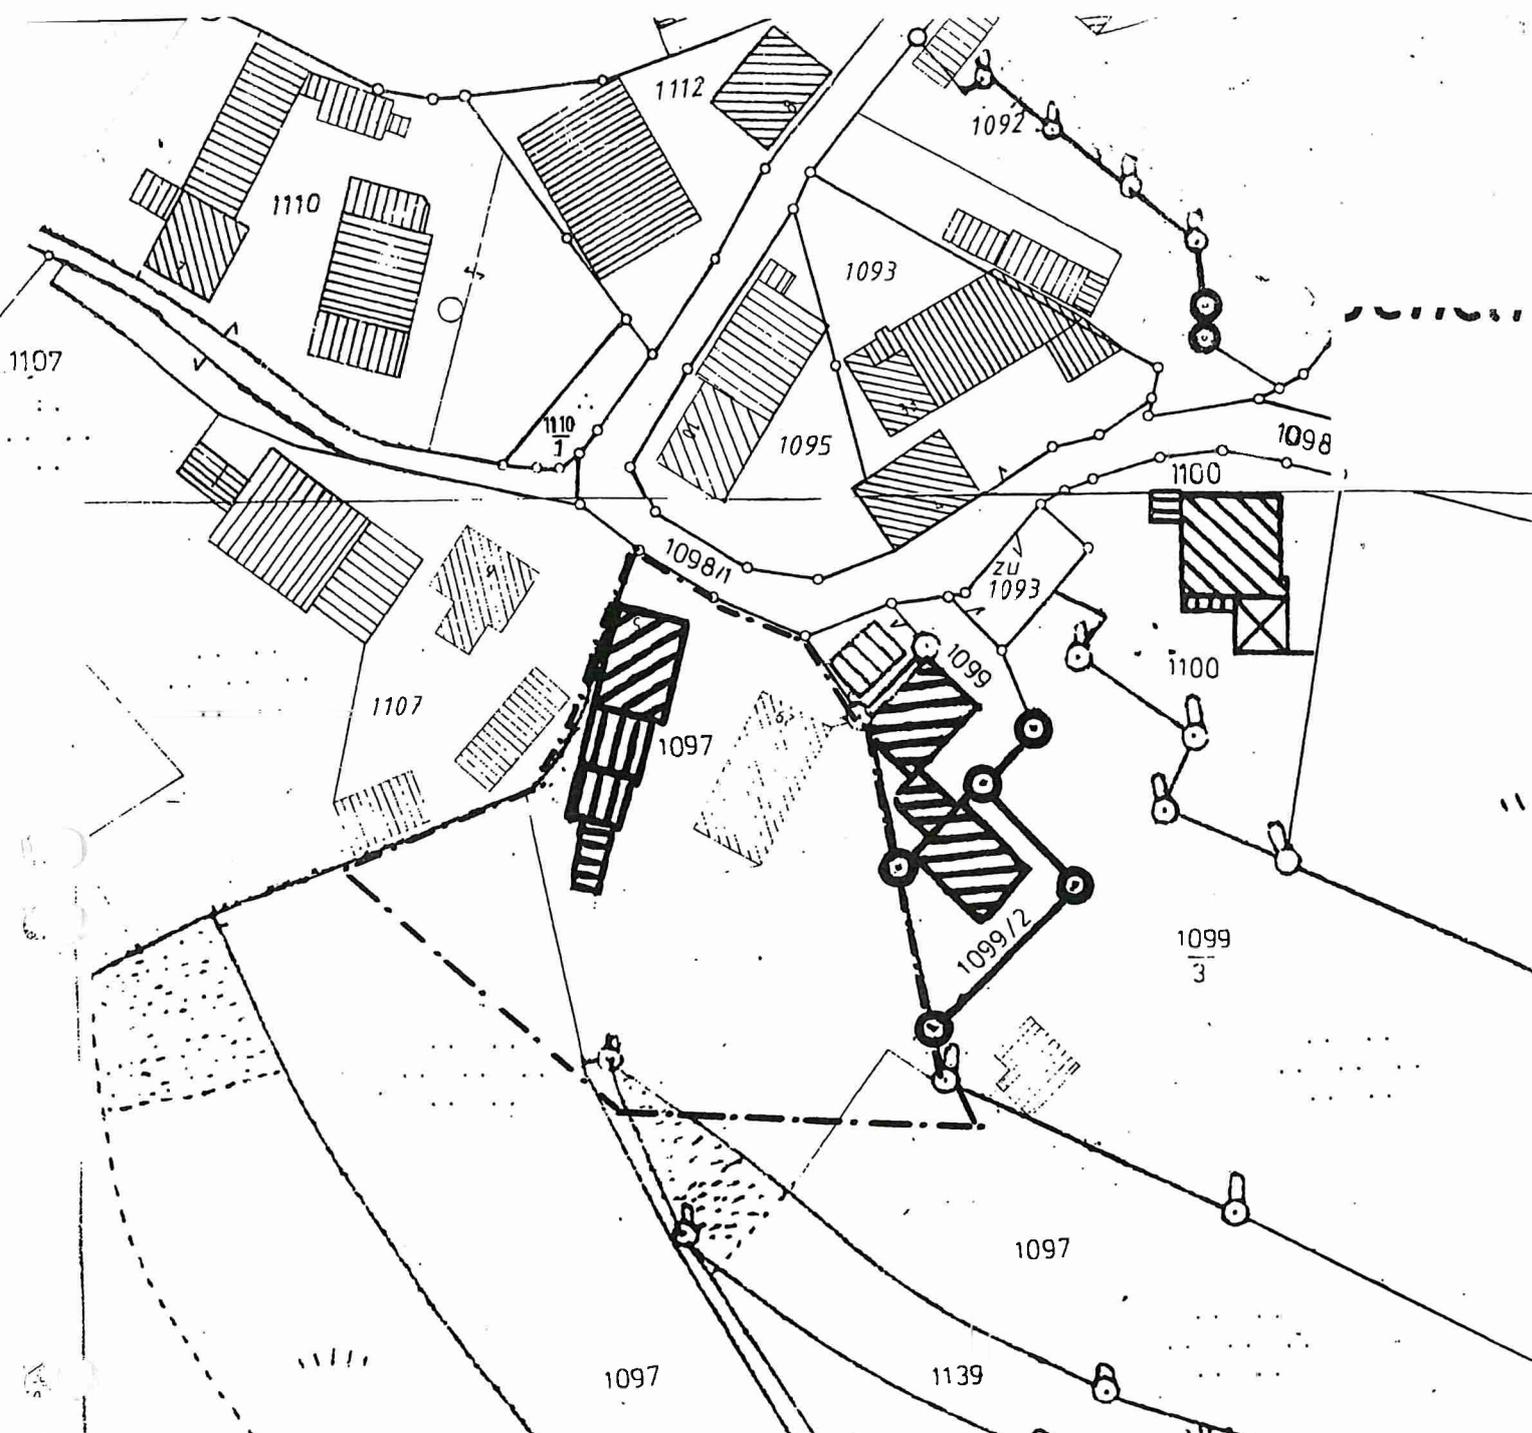

Stadt Pottenstein

Forchheimer Str. 1
91278 Pottenstein



Maßnahme/Projekt

**Vollzug des Baugesetzbuches;
Erlaß einer Ortsabrundungssatzung für den
Orteil Weidenloh
Stadt Pottenstein, Landkreis Bayreuth**

Plan

Lageplan

Maßstab:

1 : 1000

Stand:

Juni 2000

--- = Grenze dieser Ortsabrundungssatzung

Pottenstein, den 05.12.2000

Entwurfsverfasser

Bauerschmitt
Bauerschmitt