Stadt Pottenstein
Forchheimer Str.1, 91278 Pottenstein, Tel.: 09243/708-0

Innenbereichssatzung für den Ortsteil Hohenmirsberg

(Flurnummer 933, Teilfläche, der Gemarkung Hohenmirsberg)
Vom 25. April 2002

Auf Grund von § 34 Abs. 4 Satz 1 Nummer 1 und 3 des Baugesetzbuches -BauGB- vom 27.08.1997 (BGBl I S. 2141) in Verbindung mit Art. 22 Abs. 1 und 23 der Gemeindeordnung für den Freistaat Bayern -GO- (FN BayRS 2020-1-1-I) erläßt die Stadt Pottenstein nach Durchführung des Anzeigeverfahrens bei dem Landratsamt Bayreuth folgende Innenbereichssatzung:

§ 1

Die Grenzen für den im Zusammenhang bebauten Ortsteil werden gemäß den im beigefügten Lageplan (Maßstab 1:1000 und 1:5000) ersichtlichen Darstellungen festgelegt. Die Lagepläne vom Januar 2002 sind Bestandteile dieser Satzung.

§ 2

Innerhalb der in § 1 festgelegten Grenzen richtet sich die planungsrechtliche Zulässigkeit von Vorhaben (§ 29 BauGB) nach § 34 BauGB und den Festsetzungen dieser Satzung. Soweit für ein Gebiet des gemäß § 1 festgelegten Innenbereichs ein rechtsverbindlicher Bebauungsplan vorliegt oder nach Inkrafttreten dieser Satzung bekanntgemacht wird, richtet sich die planungsrechtliche Zulässigkeit von Vorhaben (§ 29 BauGB) nach § 30 BauGB.

§ 3

Diese Satzung tritt mit ihrer Bekanntmachung in Kraft.

Pottenstein, den 25.04.2002

Bauernschmitt
Erster Bürgermeister

BAYERN · STADT POTTENSTEIN (Siegel)

Bekanntmachungsvermerk:

Die Satzung wurde durch die Veröffentlichung im amtlichen Teil des Amtsblatts der Stadt Pottenstein Nr. 07/02 Seite 1 , herausgegeben am 28.06.2002 amtlich bekanntgemacht.

Pottenstein, den 09.07.2002

Frühbeißer, 1. Bürgermeister

BAYERN · STADT POTTENSTEIN

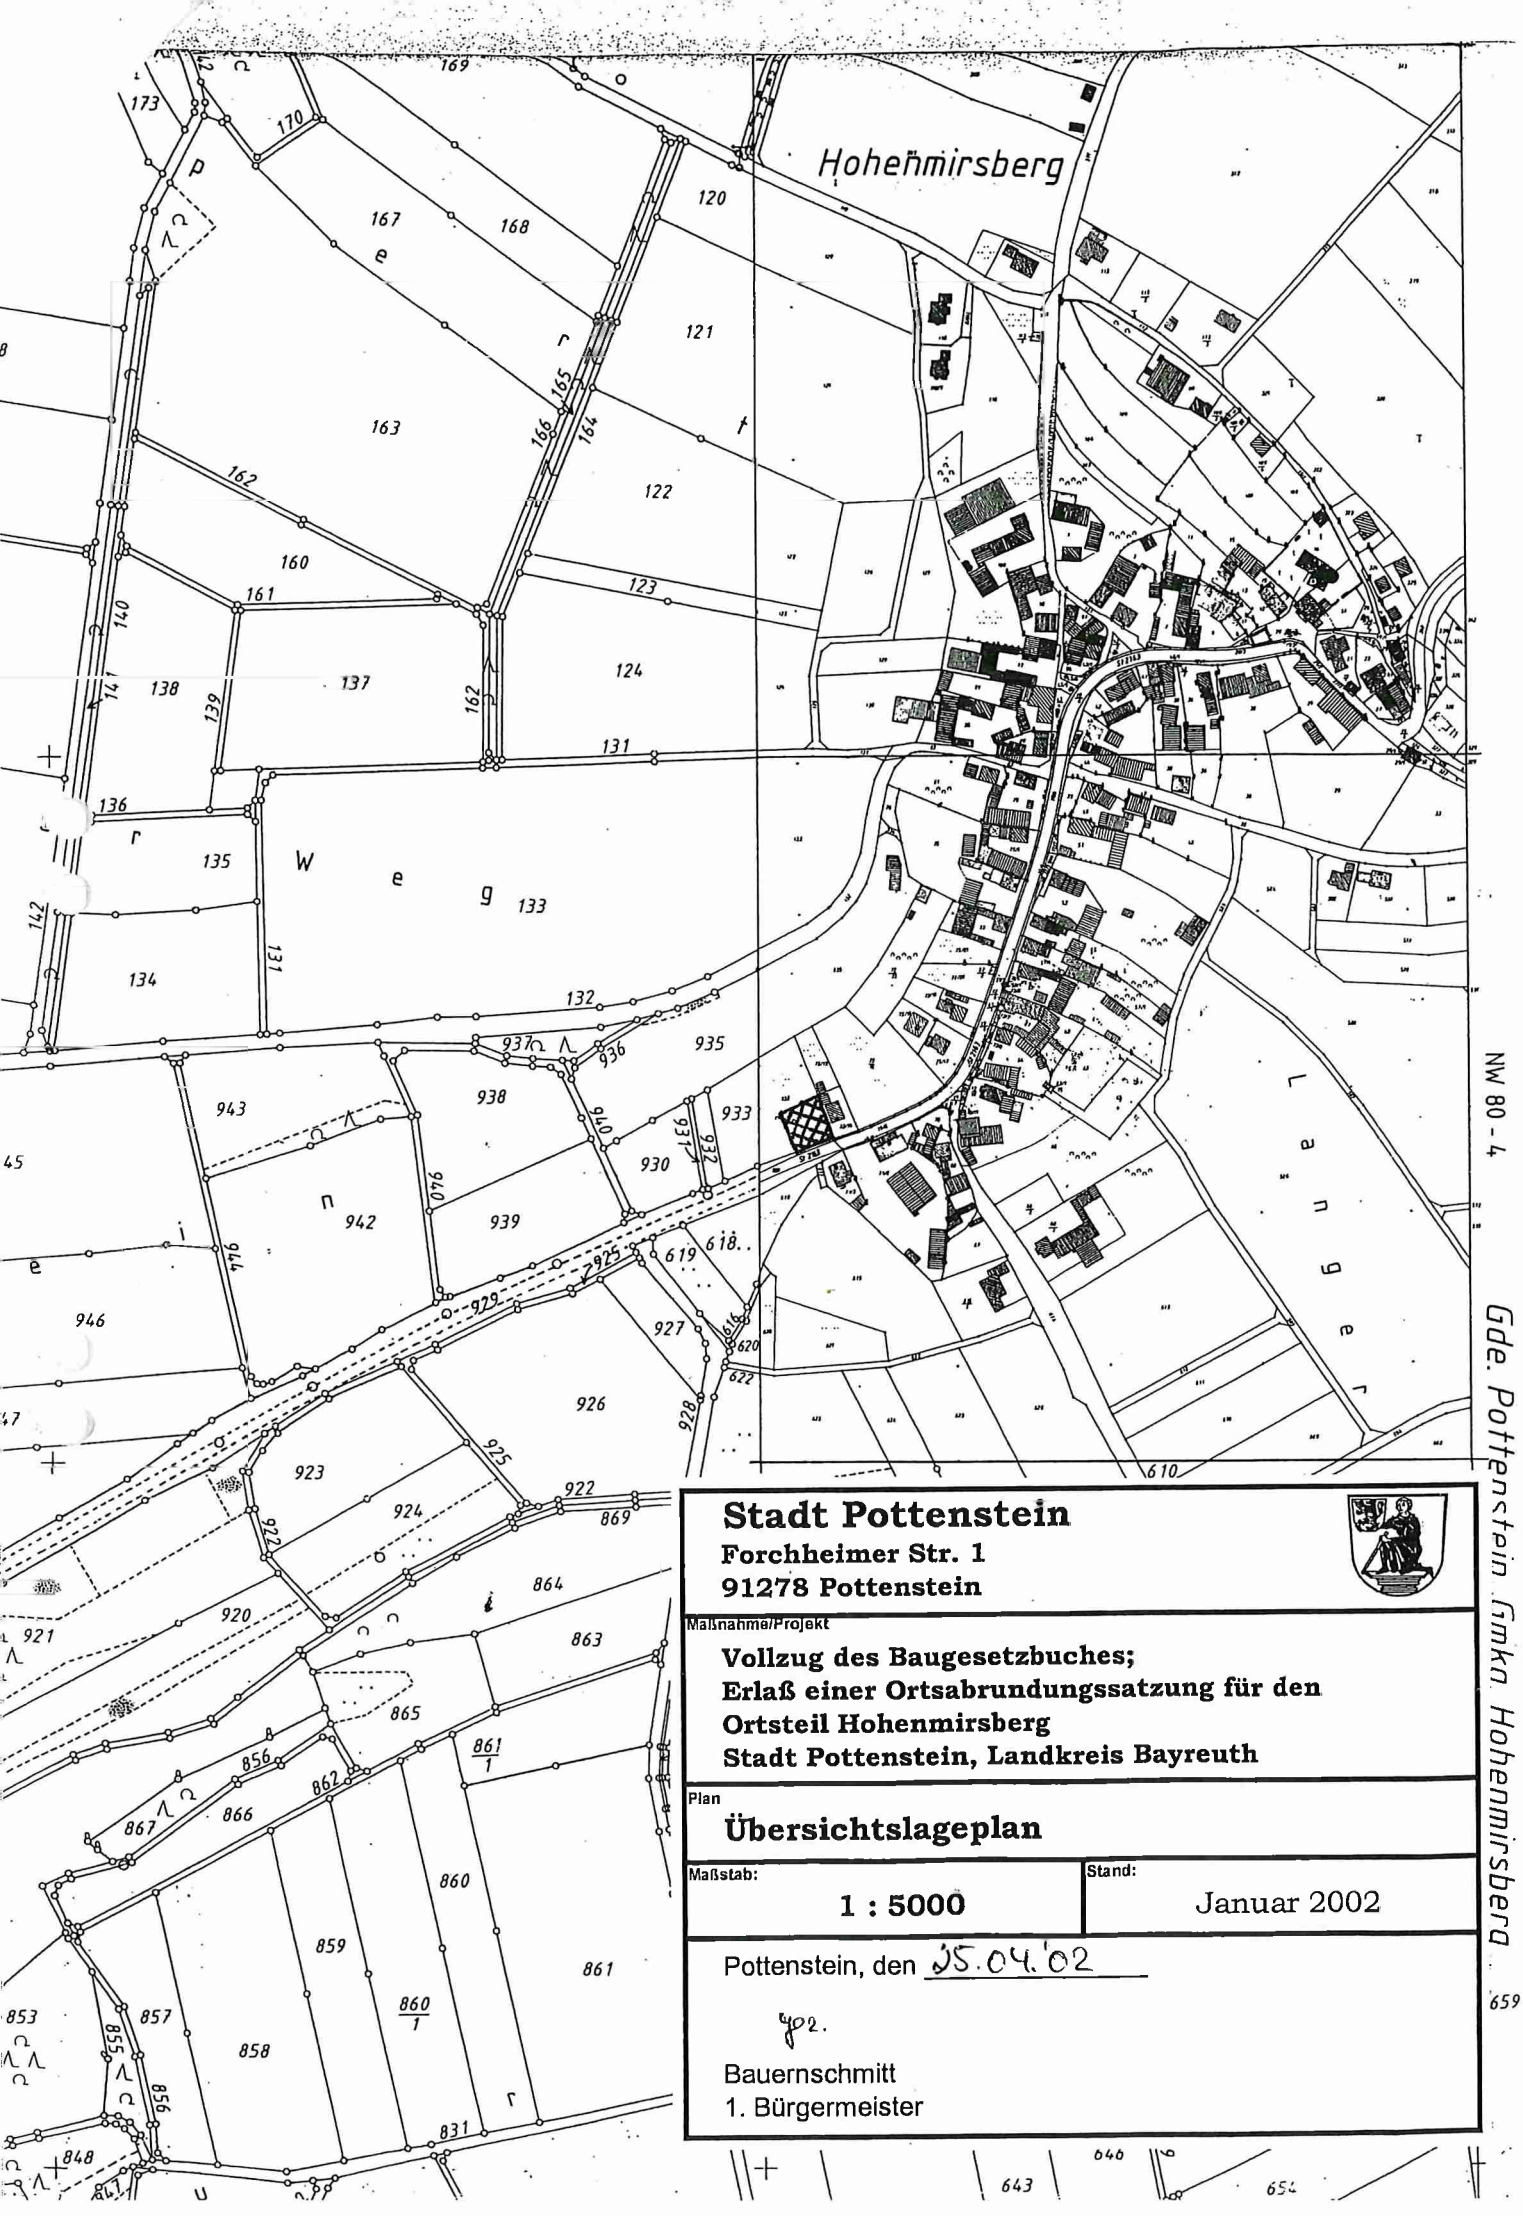

Stadt Pottenstein
Forchheimer Str. 1
91278 Pottenstein

Maßnahme/Projekt

Vollzug des Baugesetzbuches;
Erlaß einer Ortsabrundungssatzung für den Ortsteil Hohenmirsberg
Stadt Pottenstein, Landkreis Bayreuth

Plan

Übersichtslageplan

Maßstab:	Stand:
1 : 5000	Januar 2002

Pottenstein, den 25.04.02

Bauernschmitt
1. Bürgermeister

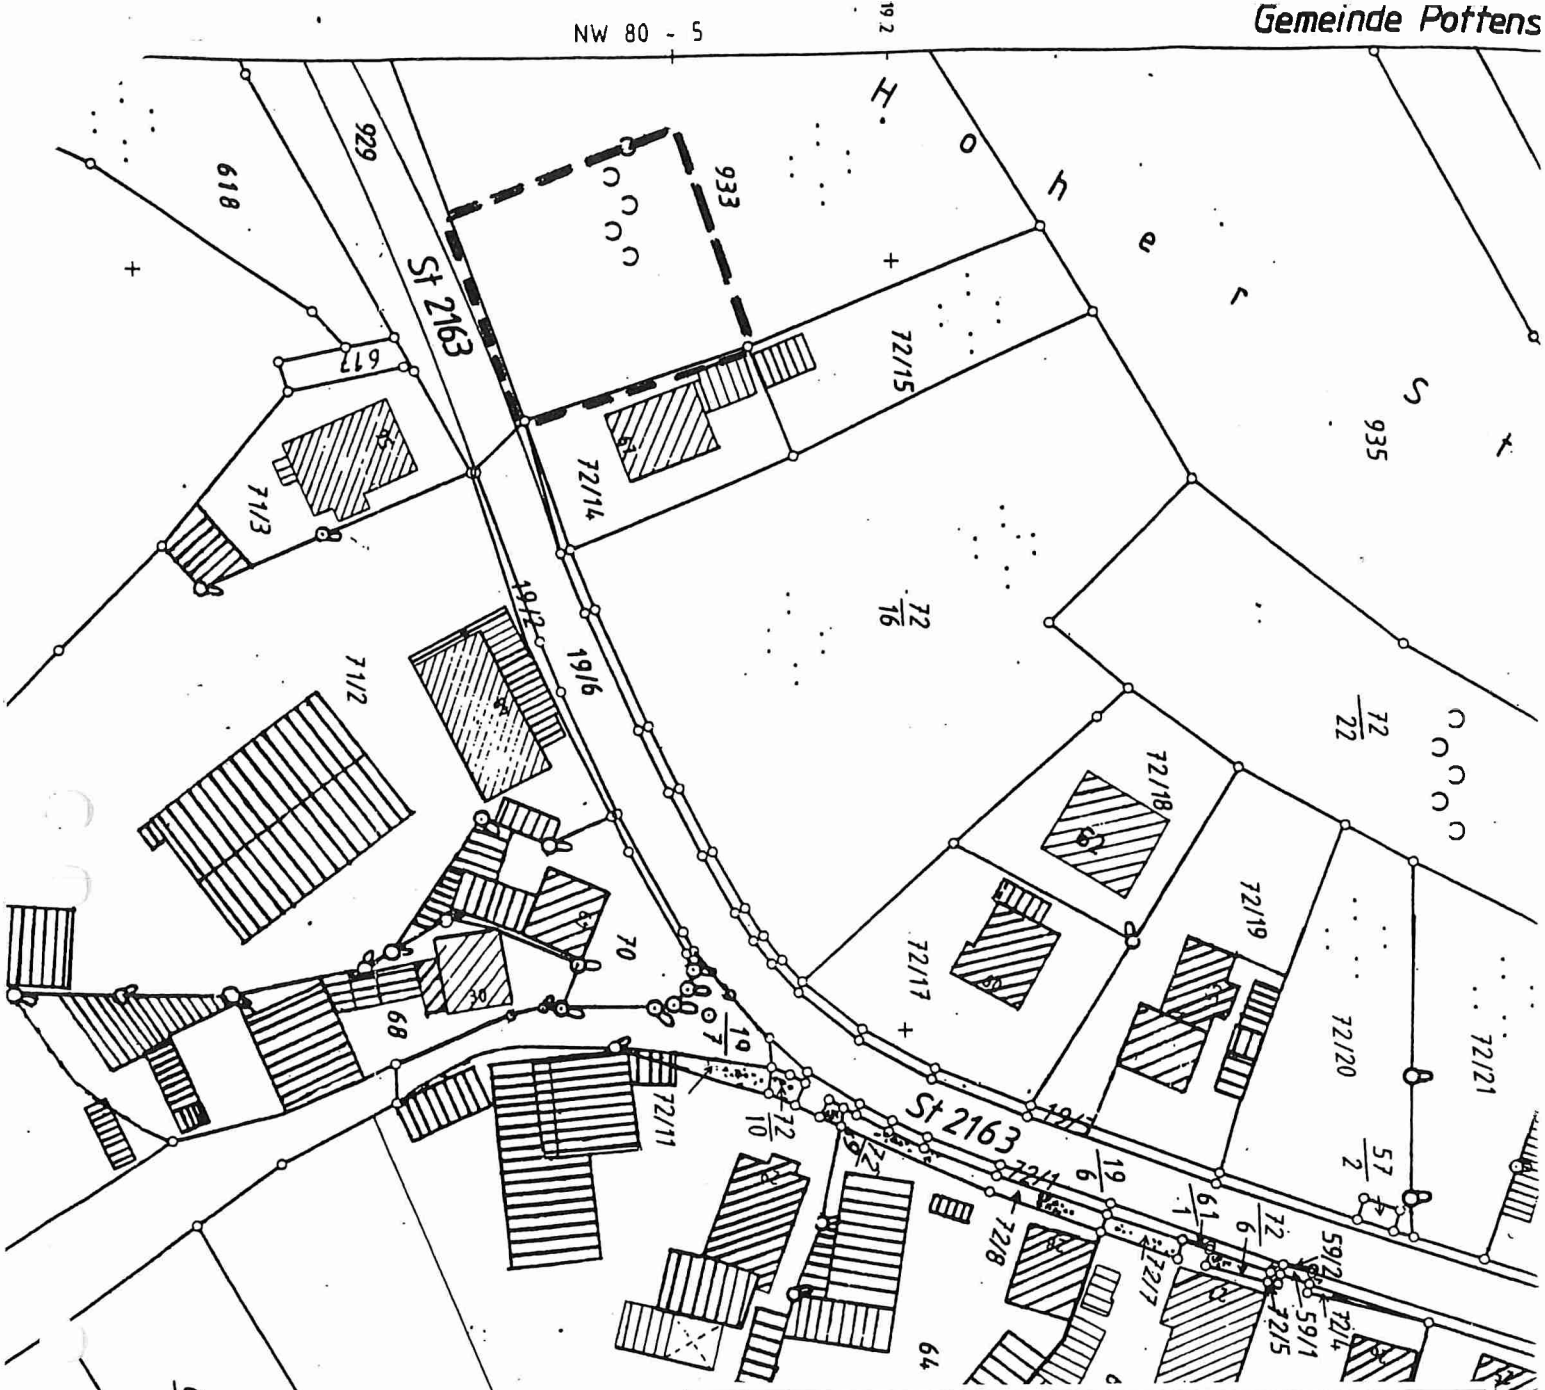

Stadt Pottenstein
Forchheimer Str. 1
91278 Pottenstein

Maßnahme/Projekt

Vollzug des Baugesetzbuches;
Erlaß einer Ortsabrundungssatzung für den Ortsteil Hohenmirsberg
Stadt Pottenstein, Landkreis Bayreuth

Plan

Lageplan

Maßstab:	Stand:
1:1000	Januar 2002

Erläuterung:

= Grenze dieser Ortsabrundungssatzung

Pottenstein, den 25.04.'02

Bauernschmitt
1. Bürgermeister