Original

Stadt Pottenstein
III - 610/3

„Ortsabrundungssatzung für Kleinlesau (Ost)
Vom 22.04.1997

Auf Grund von § 34 Abs. 4 des Baugesetzbuches -BauGB- in der Fassung der Bekanntmachung vom 08.12.1986 (BGBl. I S. 2253), zuletzt geändert durch Gesetz vom 23.11.1994 (BGBl. I S. 3486) in Verbindung mit Art. 22 Abs. 1 und 23 der Gemeindeordnung für den Freistaat Bayern -GO- (FN BayRS 2020-1-1-I) erläßt die Stadt Pottenstein folgende Satzung:

§ 1

Die Grenzen des im Zusammenhang bebauten Ortsteils Kleinlesau (Ost) werden gemäß der im beigefügten Lageplan (Maßstab 1:1000) ersichtlichen Darstellung festgelegt. Der Lageplan vom Februar 1997 ist Bestandteil der Satzung. Dieses Gebiet ist in den Flächennutzungs-/Landschaftsplan aufzunehmen.

§ 2

Innerhalb der in § 1 festgelegten Grenzen richtet sich die planungsrechtliche Zulässigkeit von Vorhaben (§ 29 BauGB) nach § 34 BauGB. Soweit für ein Gebiet des gemäß § 1 festgelegten Innenbereichs ein rechtsverbindlicher Bebauungsplan vorliegt oder nach Inkrafttreten dieser Satzung bekanntgemacht wird, richtet sich die planungsrechtliche Zulässigkeit von Vorhaben (§ 29 BauGB) nach § 30 BauGB.

§ 3

Diese Satzung tritt mit Wirkung vom 26.06.1997 in Kraft."

Pottenstein, den 22. April 1997

Dieter Bauernschmitt
Erster Bürgermeister

Bekanntmachungsvermerk:
Die vorstehende Ortsabrundungssatzung wurde im Amtsblatt der Stadt Pottenstein Nr. 4/1997 vom 30.04.1997 im öffentlichen Teil auf Seite 1 öffentlich bekanntgemacht.

Pottenstein, 05. Mai 1997

STADT POTTENSTEIN

Bauernschmitt 1. Bürgermeister

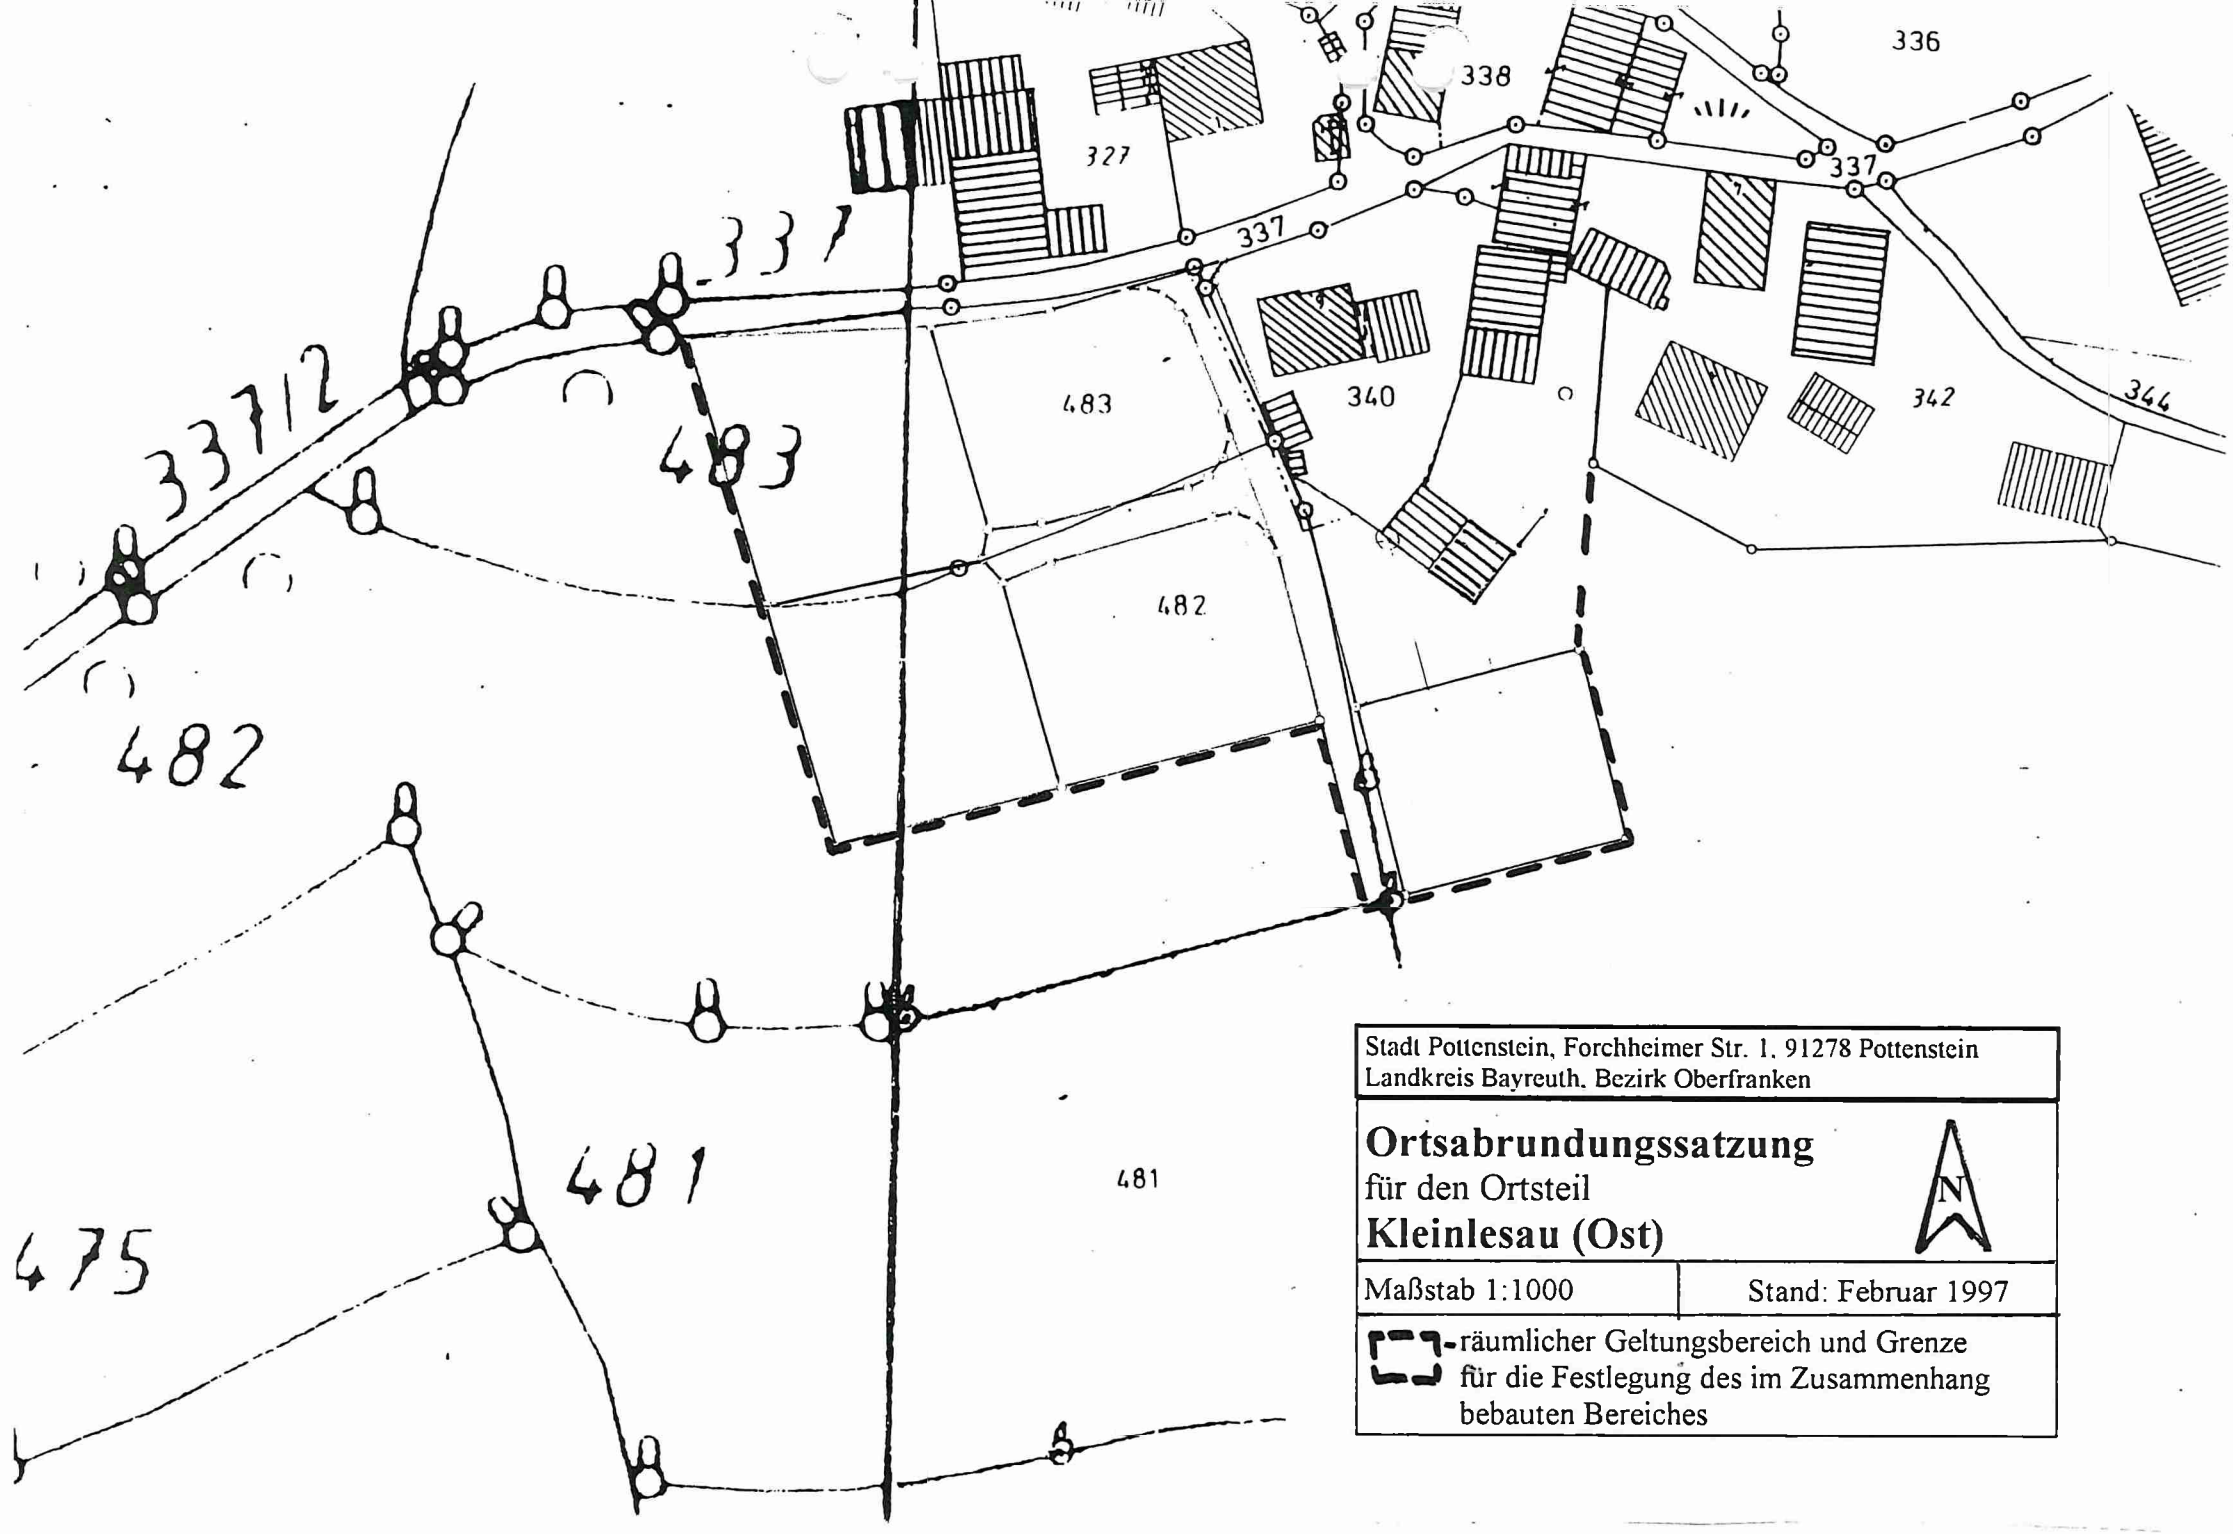

Stadt Pottenstein, Forchheimer Str. 1, 91278 Pottenstein
Landkreis Bayreuth, Bezirk Oberfranken

Ortsabrundungssatzung
für den Ortsteil
Kleinlesau (Ost)

N

Maßstab 1:1000	Stand: Februar 1997

räumlicher Geltungsbereich und Grenze für die Festlegung des im Zusammenhang bebauten Bereiches

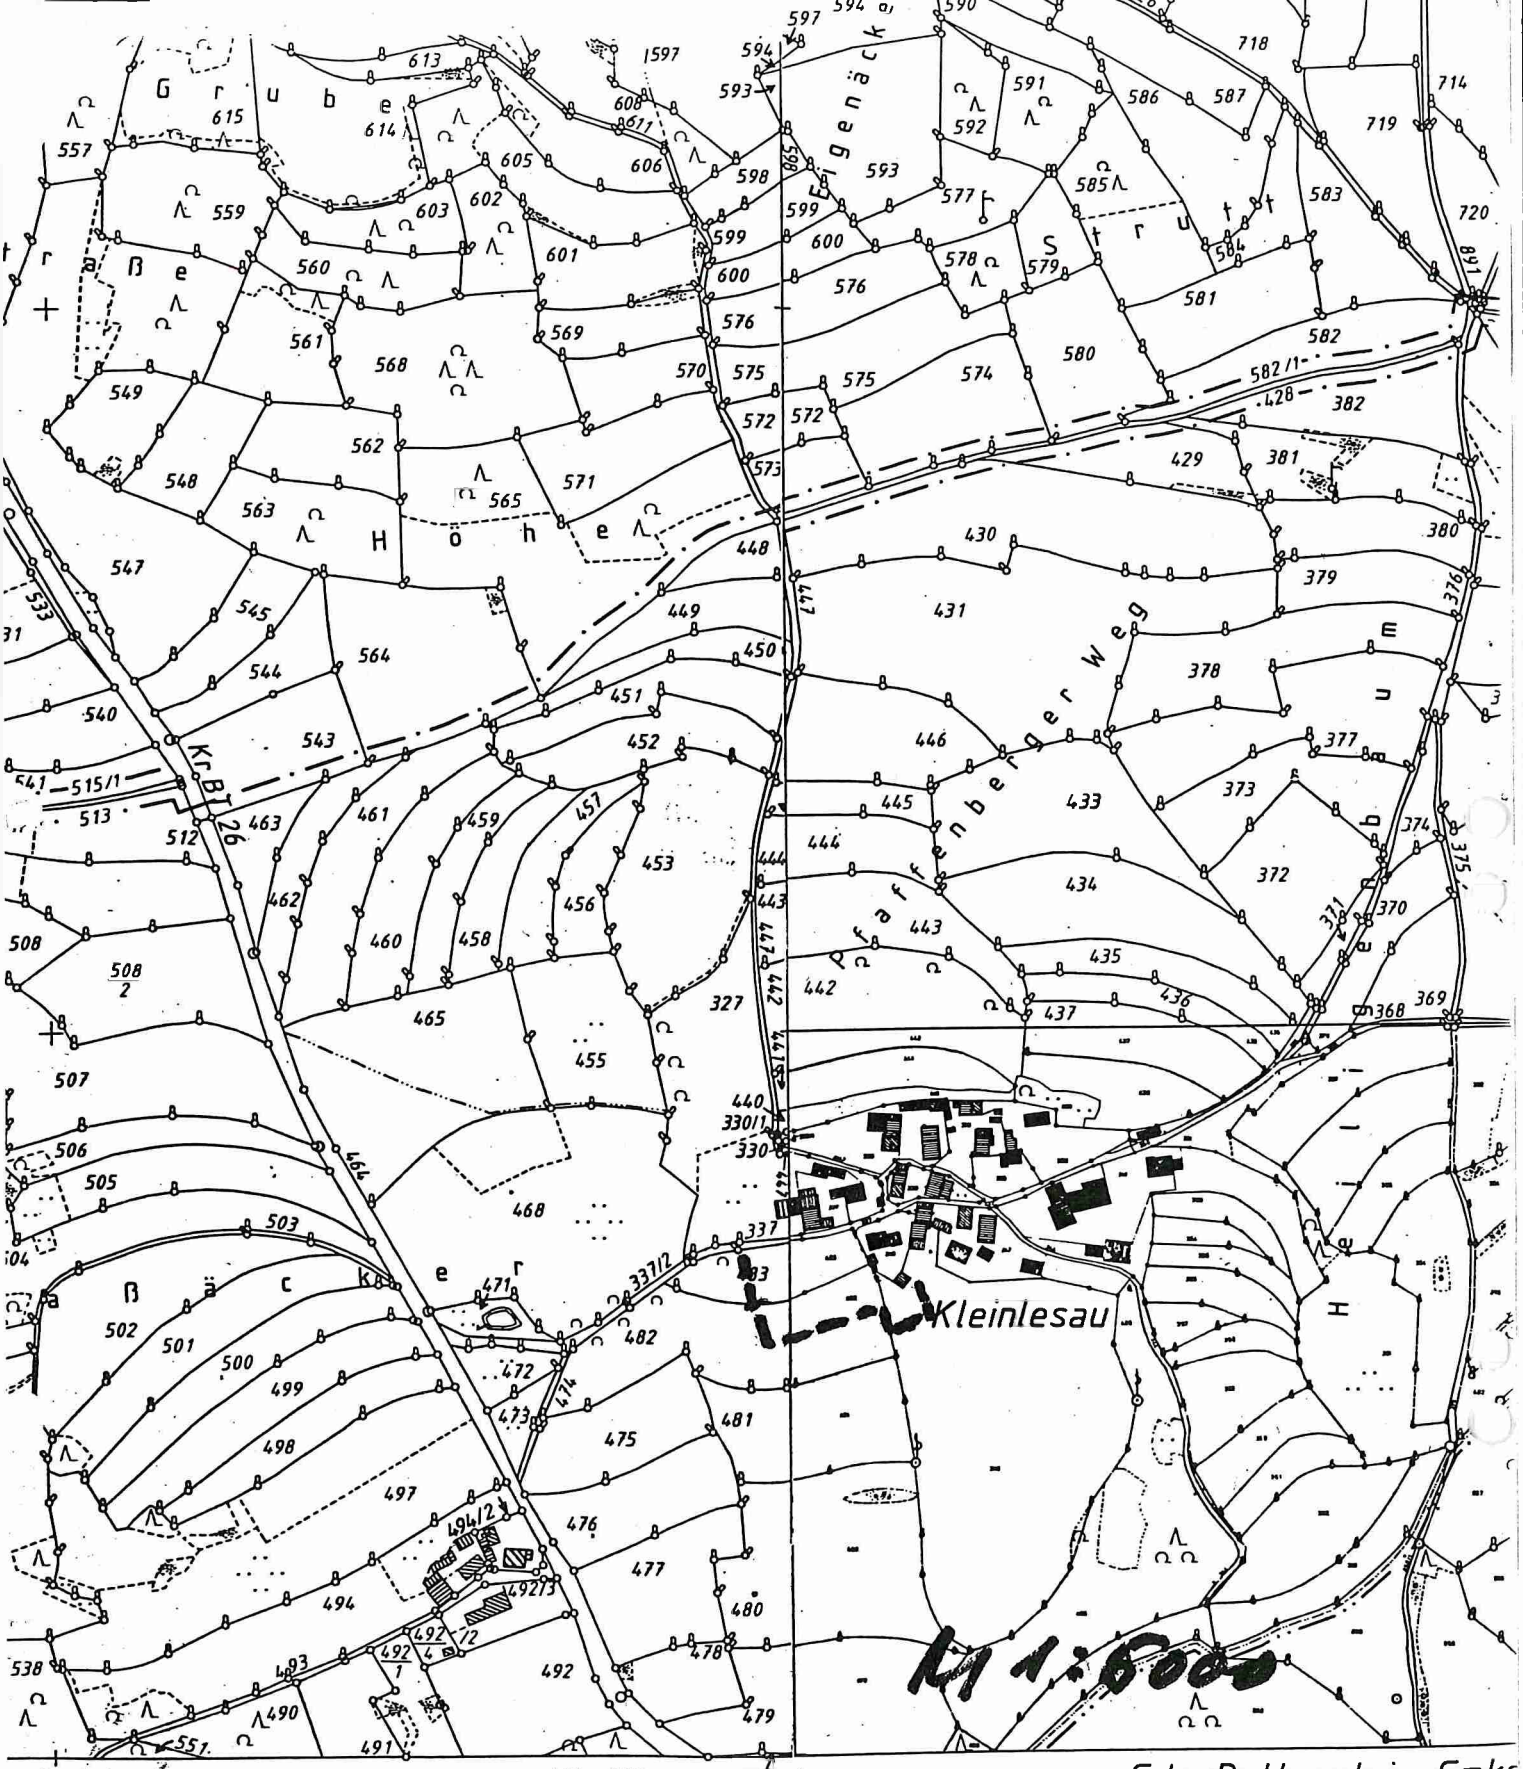

Gde. Pottenstein, Gmkg

ÜBERSICHT DER FLURKARTEN 1 : 1000

Flurkarte 1. 1000

55_{20} 376.4 44_{53} 041.7 — 55_{20} 363.0 44_{55} 376.7

55_{18} 041.2 44_{53} 028.0 — 55_{18} 027.9 44_{55} 363.0

Hinweis :

Im Bereich der Flurkarte 1 1000 wird diese Karte nicht fortgeführt

Herausgegeben vom Bayer. Landesvermessungsamt

Hergestellt: Bayer. Landesvermessungsamt 1851

Druckunterlagen erneuert: 1854, 77, 1937, 70, 91

100 . 50 0 100 200 300

Maßstab = 1 : 5000

Die Erstellung von Auszügen aus dem Katasterkartenwerk ist der das Kataster führenden Behörde vorbehalten (Art. 11 Abs. 4 VermKatG) Vervielfältigungen (kopiert bzw. digitalisiert und EDV - gespeichert) nur für den eigenen Bedarf.
Weitergabe an Dritte nicht erlaubt.

31454/95
t Bayreuth