

Vollzug des Bundesbaugesetzes;
Erlaß einer Ortsabrundungssatzung in Waidach

Auf Grund des § 34 Abs. 2 des Bundesbaugesetzes -BBauG- (BGBl. I 1976, S. 2256) i. V. mit Art. 23 BayGO (GVBl. S. 599) erläßt die Stadt Pottenstein mit Genehmigung des Landratsamtes Bayreuth vom 15. August 1983 Nr. 5/51-610/22 folgende

S A T Z U N G :

§ 1

Die Grenzen des im Zusammenhang bebauten Ortsteiles werden gemäß der im beigefügten Lageplan ersichtlichen Darstellung festgelegt. Der Lageplan ist Bestandteil dieser Satzung.

§ 2


Innerhalb der in § 1 festgelegten Grenzen richtet sich die planungsrechtliche Zulässigkeit von Vorhaben (§ 29 BBauG) nach § 34 BBauG.

Soweit für das Gebiet des gemäß § 1 festgelegten Innenbereiches eine rechtsverbindliche Bauleitplanung vorliegt oder nach Inkrafttreten der Satzung ein Bebauungsplan aufgestellt wird, richtet sich die planungsrechtliche Zulässigkeit von Vorhaben nach § 30 BBauG.

§ 3

Diese Satzung tritt mit ihrer Bekanntmachung in Kraft.

Pottenstein, den 18. August 1983

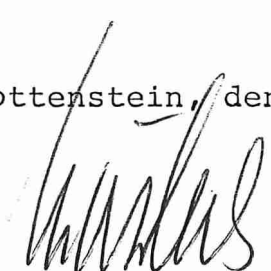

K ö r b e r
1. Bürgermeister



Bekanntmachungsvermerk:

Die Satzung wurde am 18. August 1983 in der Stadtverwaltung zur Einsichtnahme aufgelegt. Hierauf wurde durch Anschlag an den städtischen Anschlagtafeln bzw. Aushangkästen hingewiesen. Die Anschläge wurden am 19.08.1983 angeheftet und am 05.09.1983 wieder entfernt.

Pottenstein, den 07. September 1983


K ö r b e r
1. Bürgermeister



u z a c k e r

W A I D A C H

e n

r o f e n

m i e r

336

358

362

350

353

354

352

357

356

355

351

350

336

336/3

336/2

338/1

336/1

341

Kanal

340/13

344

348

347

345

Dieser Lageplan ist Bestandteil der Ortsabwägungssatzung in Waidach. Pottenstein, den 18.08.1983 STADT POTTENSTEIN

Körber 1. Bürgermeister

319

340

318/3

318/3

318/2

318/1

318/4

318

M 1:1000

309/2

309

340/8


340/5

340/4

340/3

343/2

342

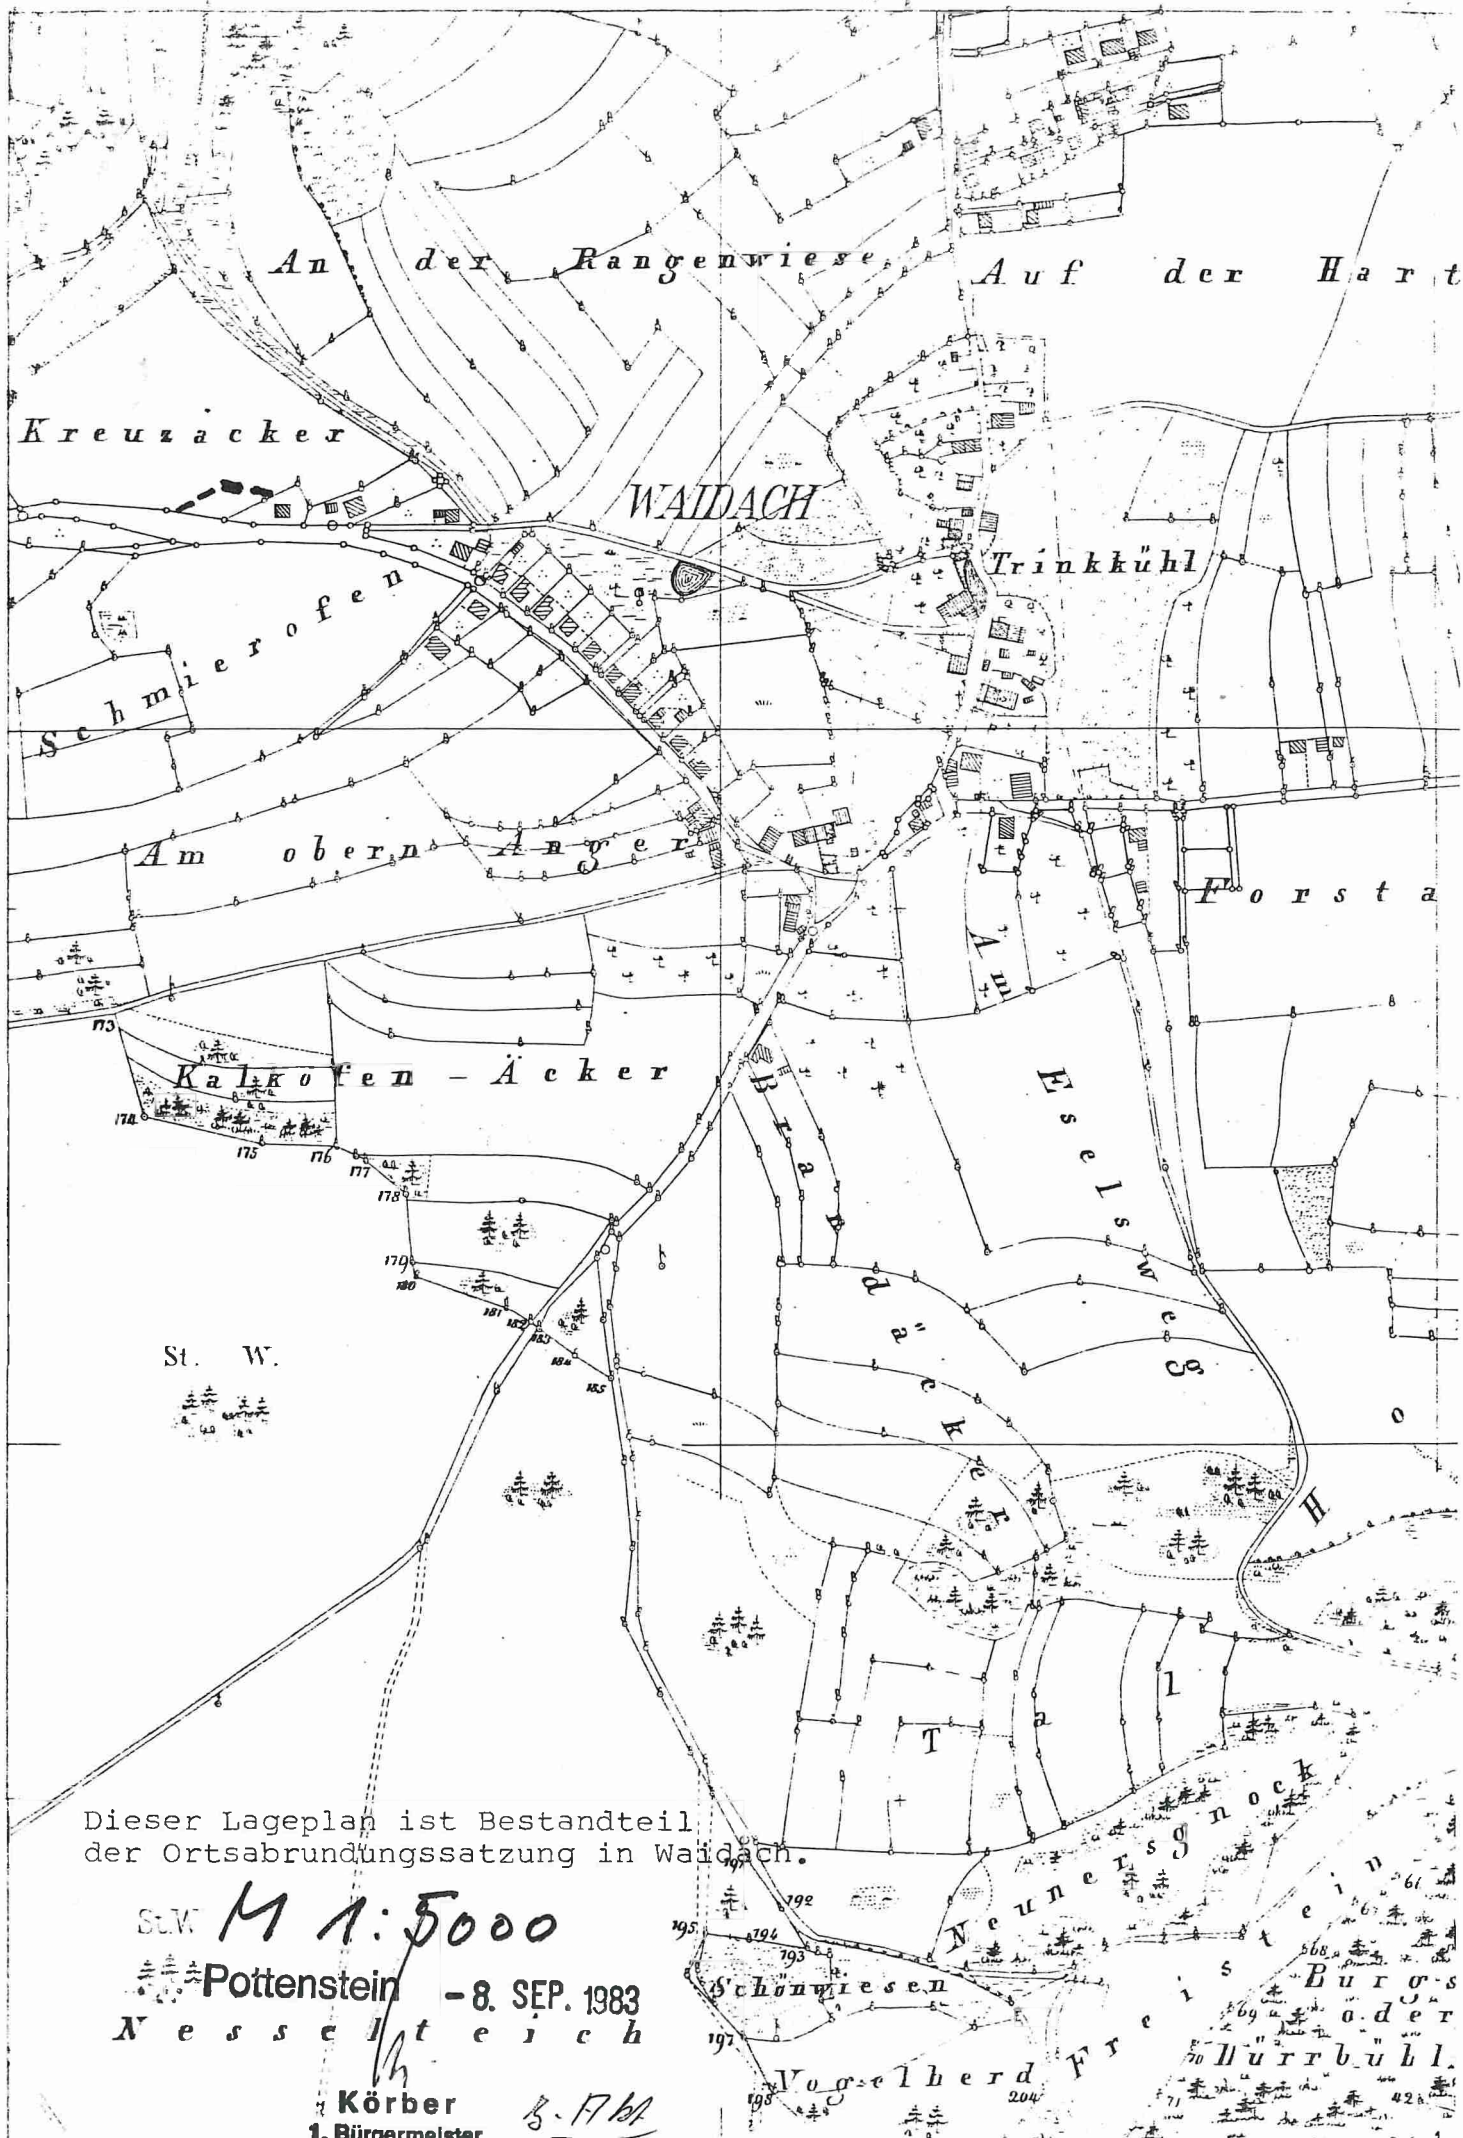

Dieser Lageplan ist Bestandteil
der Ortsabrundungssatzung in Waidach.

St. W. M 1:5000

Pottenstein - 8. SEP. 1983
Nesseltteich

Körber
1. Bürgermeister

B. F. W.

C W LXIV 6