

## S A T Z U N G

Der Stadtrat Pottenstein beschließt aufgrund § 2 Abs. 1 und § 10 des Bundesbaugesetzes in der Fassung vom 18.08.1976 (BGBl I S. 2256), zuletzt geändert durch Gesetz vom 06.07.1979 (BGBl I S. 949) folgende Satzung:

### § 1


Der Bebauungsplan Hochäcker Kühlenfels wird in Ziffer 6.1 der textlichen Festsetzungen dahingehend geändert, daß die in dem der Satzung als Bestandteil beigefügten Lageplan bezeichneten Straßen nicht mit einer Straßenbreite von 6 m samt Gehsteig mit 7,5 m Breite, sondern insgesamt mit 6 m Breite ohne Gehsteig herzustellen sind. Die Straßenführung bleibt unverändert. Die entfallenden Gehsteige sind in dem Lageplan rot gekennzeichnet.

### § 2


Die Satzung tritt mit dem Tage ihrer Bekanntmachung in Kraft.

Pottenstein, den 09. Januar 1985

Stadt Pottenstein

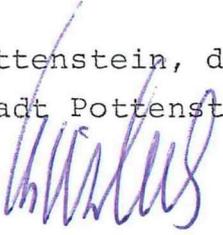  
K ö r b e r

1. Bürgermeister

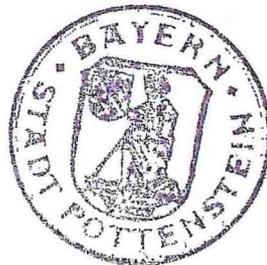

### Bekanntmachungsvermerk

Die vom Landratsamt Bayreuth mit Bescheid vom 20.12.1984 genehmigte Satzung wurde gemäß § 12 BBauG am 11.01.1985 ortsüblich bekanntgemacht; sie liegt während der üblichen Dienststunden im Rathaus Pottenstein, Zimmer Nr. 12, zur Einsichtnahme auf.

Pottenstein, den 31. Januar 1985


Stadt Pottenstein

  
K ö r b e r

1. Bürgermeister



Hochäcker Kühlenfels M=1:1000

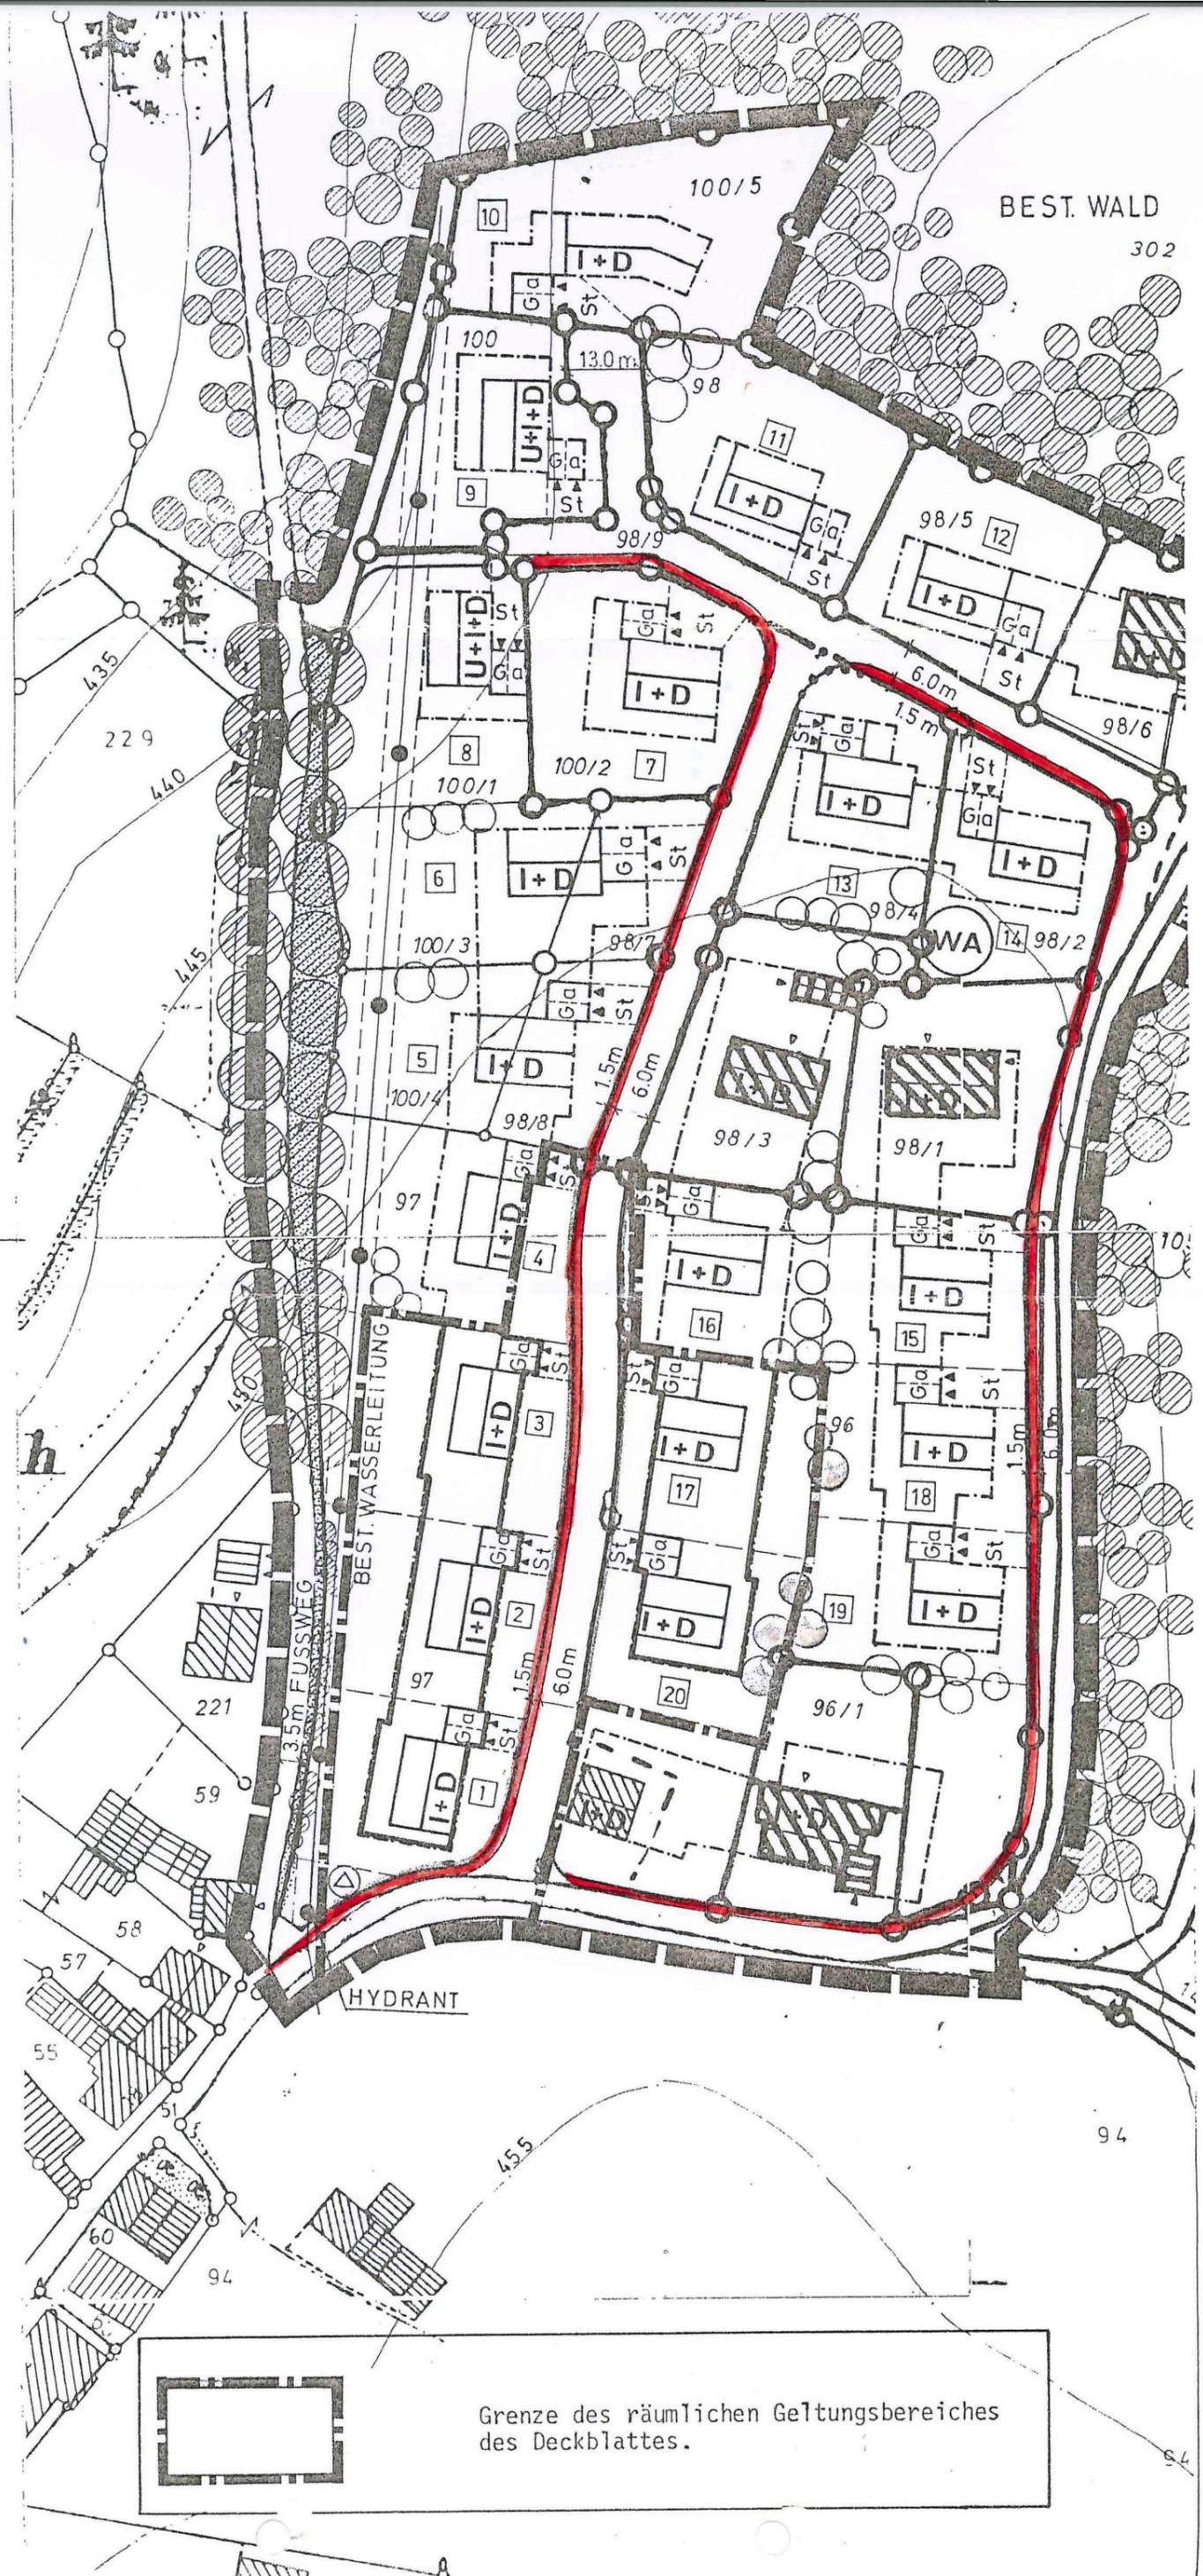

Grenze des räumlichen Geltungsbereiches des Deckblattes.

# Hochäcker Kühlenfels

Der Lageplan ist Bestandteil der Satzung.

  
K ö r b e r  
1. Bürgermeister