

Verfahrensvermerke:

1. Der Stadtrat hat in seiner Sitzung vom 07.06.1989 die Änderung des Bebauungsplanes beschlossen. Der Beschluß wurde am .....  
ortsüblich bekanntgemacht.  
Der geänderte Entwurf des Bebauungsplanes i.d.F. vom 15.02.1990 wurde mit der Begründung gem. § 3 Abs. 2 BauGB in der Zeit vom 04.05.1990 bis 06.11.1990 öffentlich ausgestellt. Ort und Dauer der Auslegung wurden am 26.04.1990 ortsüblich bekanntgemacht.

Stadt Pottenstein



1. Bürgermeister

2. Die Stadt hat mit Beschluß vom 25.06.1990... die Bebauungsplanänderung i.d.F. vom 15.02.1990 gem. § 10 BauGB als Satzung beschlossen.


Stadt Pottenstein



1. Bürgermeister

3. Genehmigungsvermerk des Landratsamtes

Dem Landratsamt wurde der Bebauungsplan gemäß § 11 BauGB angezeigt. Eine Verletzung von Rechtsvorschriften wurde nicht geltend gemacht.

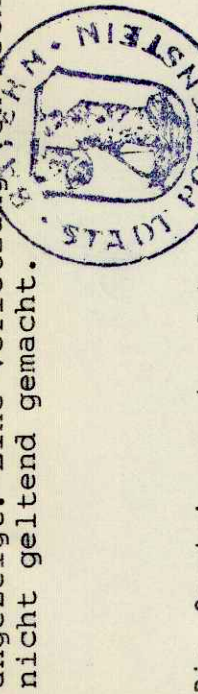

Bayernschnitt  
1. Bürgermeister

4. Die Genehmigung der Bebauungsplanänderung wurde am 28.08.1990 gem. § 12 BauGB ortsüblich bekanntgemacht.

Der Bebauungsplan mit Begründung wird seit diesem Tag zu den üblichen Dienststunden im Rathaus zur Einsicht bereitgehalten und über dessen Inhalt auf Verlangen Auskunft gegeben.

Der Bebauungsplan ist damit rechtsverbindlich. Die bestehenden Festsetzungen des rechtskräftigen Bebauungsplanes vom 27.02.1980 haben auch im geänderten Bebauungsplan Gültigkeit. Auf die Rechtsfolgen des § 44 sowie des § 214 BauGB ist hingewiesen worden.

Stadt Pottenstein



1. Bürgermeister



|                                                                 |                               |                                                |      |            |     |
|-----------------------------------------------------------------|-------------------------------|------------------------------------------------|------|------------|-----|
| Nr.                                                             | Änderungen                    | geänd. aa                                      | Nr.  | gepr. aa   | Nr. |
| Vorhaben: Bebauungsplanänderung Vockenstein                     |                               | Projekt Nr.                                    |      | Bl. Lage   |     |
| Landkreis: Bayreuth                                             |                               | Plan-Nr.:                                      |      | Tag: Name: |     |
| Maßstab: 1: 1000                                                | B.B. Planänderung Vockenstein | entw. 15.02.90                                 | Kuhn | gez.       |     |
| Vorhabensträger: Stadt Pottenstein Postfach 61 8573 Pottenstein |                               | gepr.                                          |      | gepr.      |     |
| Entwurfsvorfasser: Baur Consult Ingenieure                      |                               | geänd.                                         |      |            |     |
| 06. SEP. 1990                                                   |                               | Raiffalsenstr. 3 8728 Hoffurt Tel. 85521/696-0 |      |            |     |
| Bauernschnitt 1. Bürgermeister                                  |                               |                                                |      |            |     |
| (Datum, Unterschrift)                                           |                               |                                                |      |            |     |