

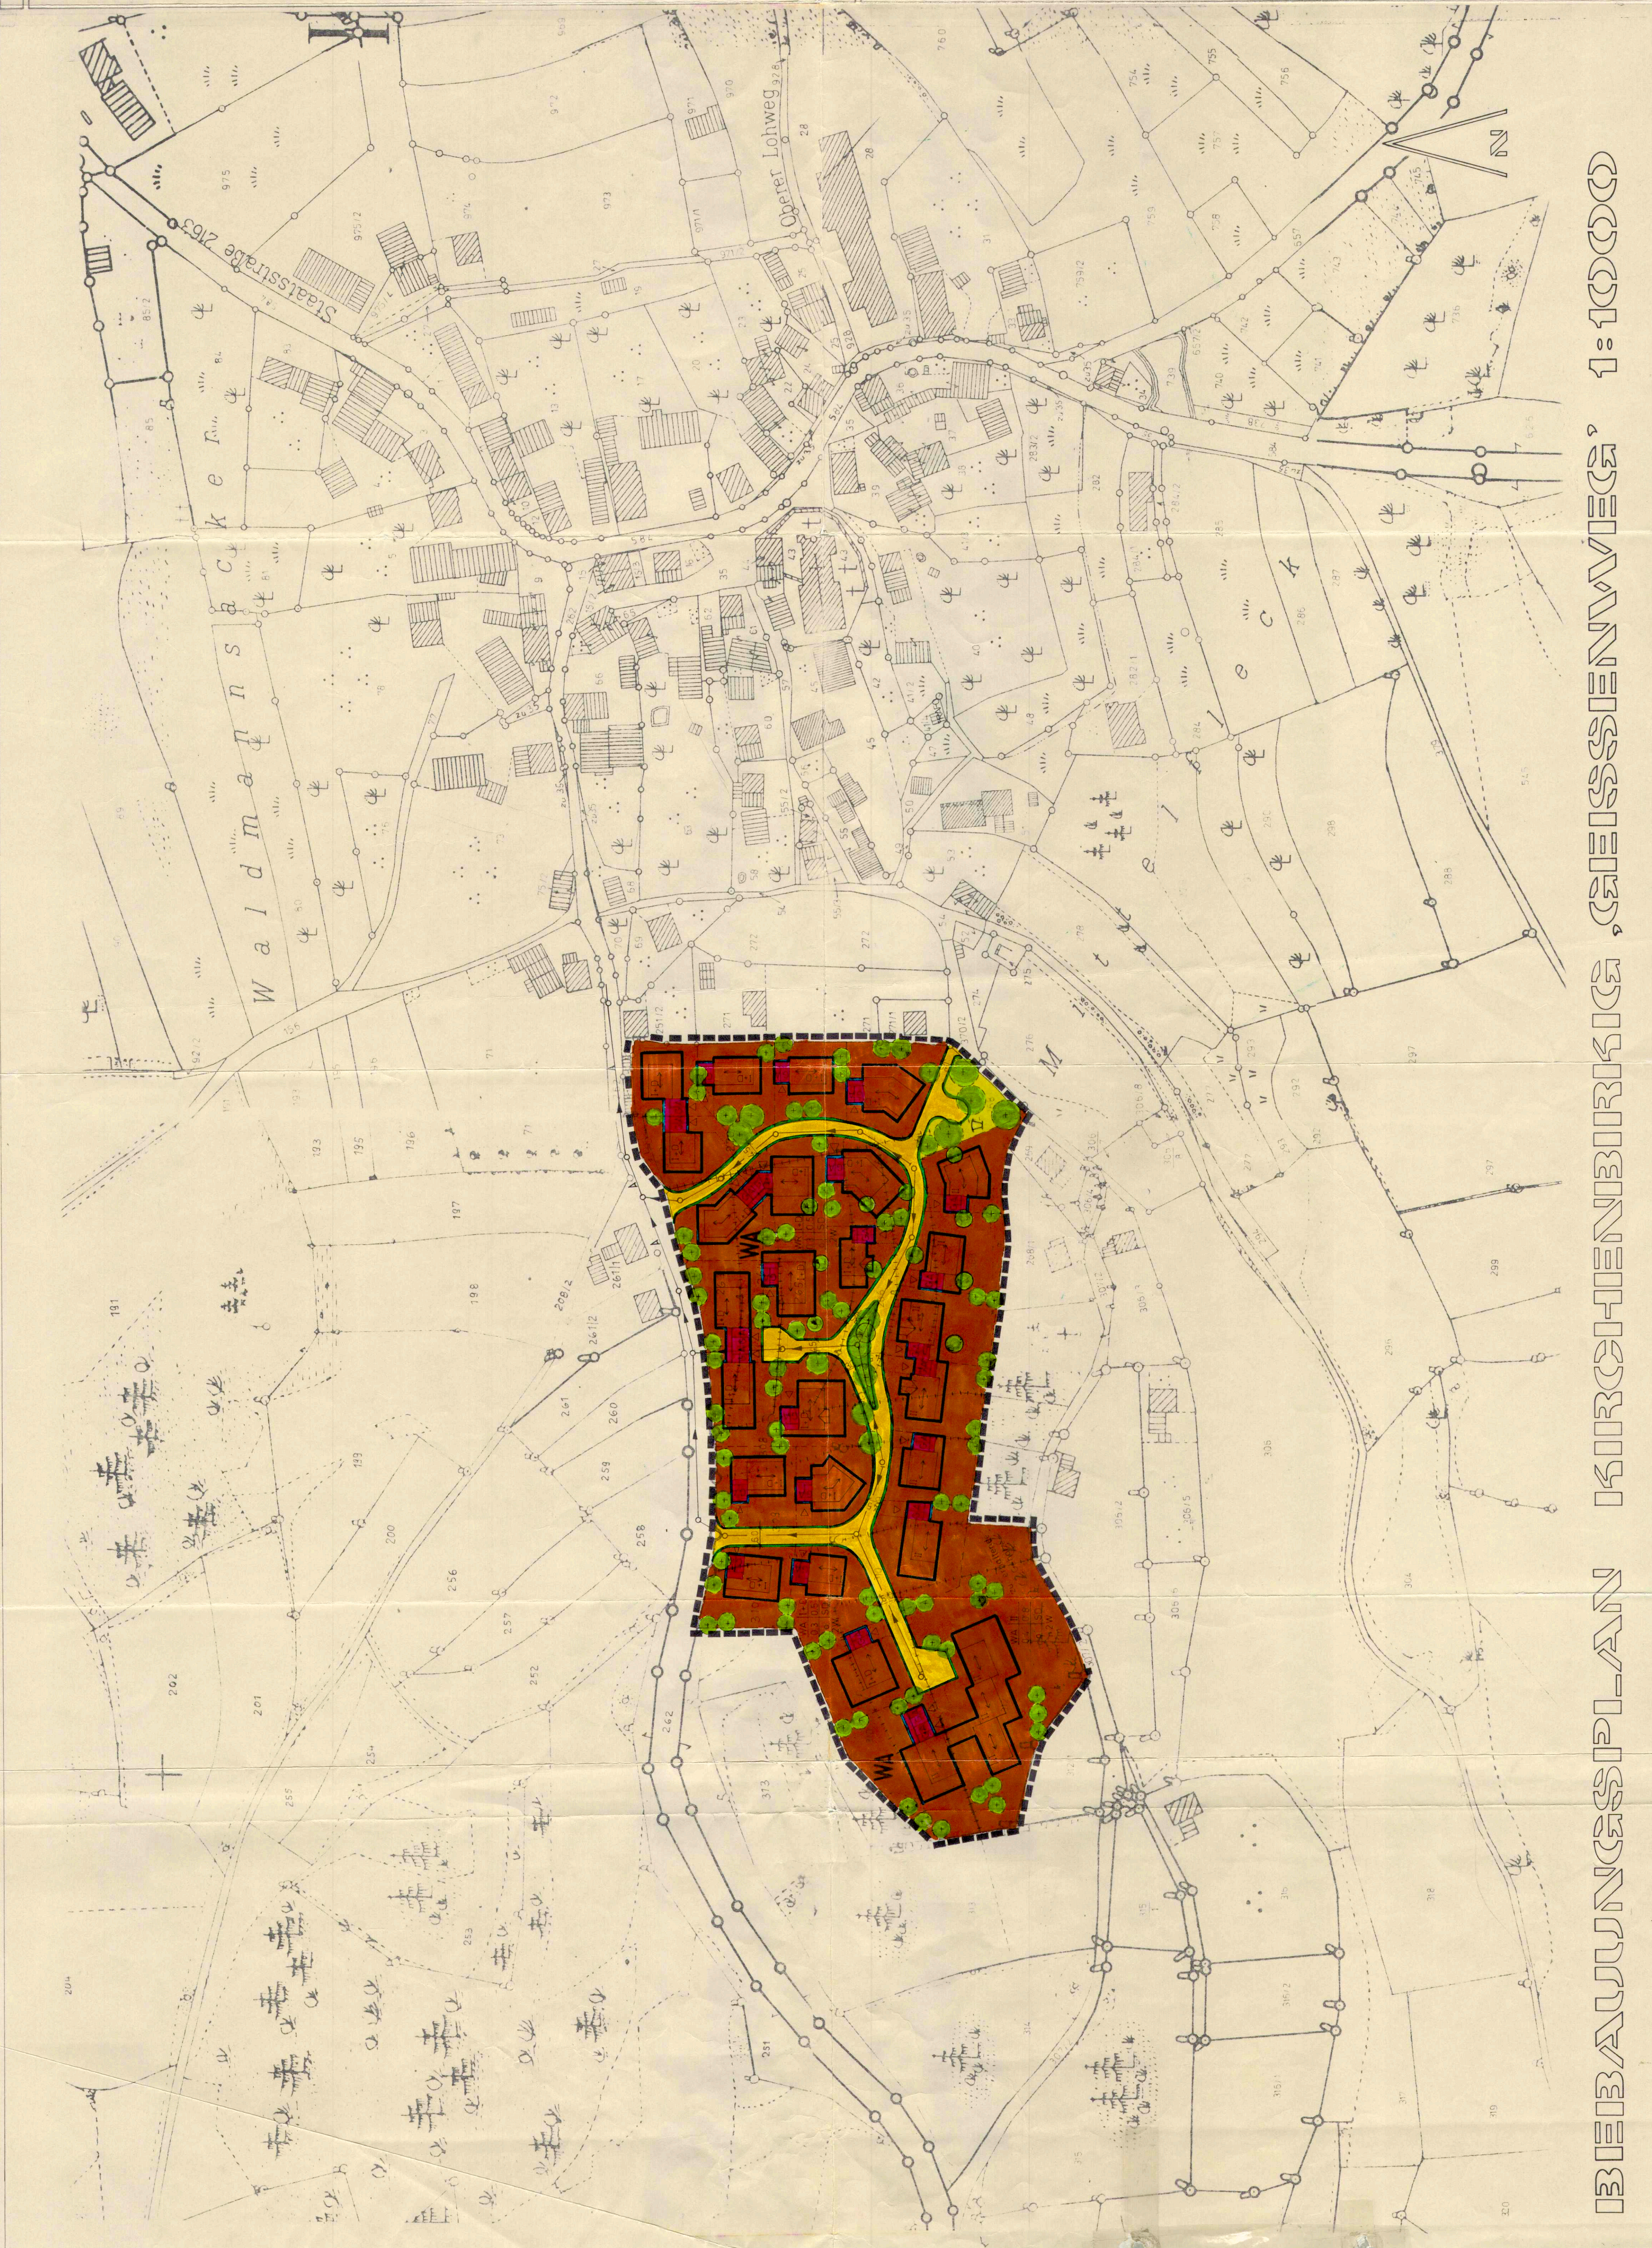


VERBINDLICHE FESTSETZUNGEN

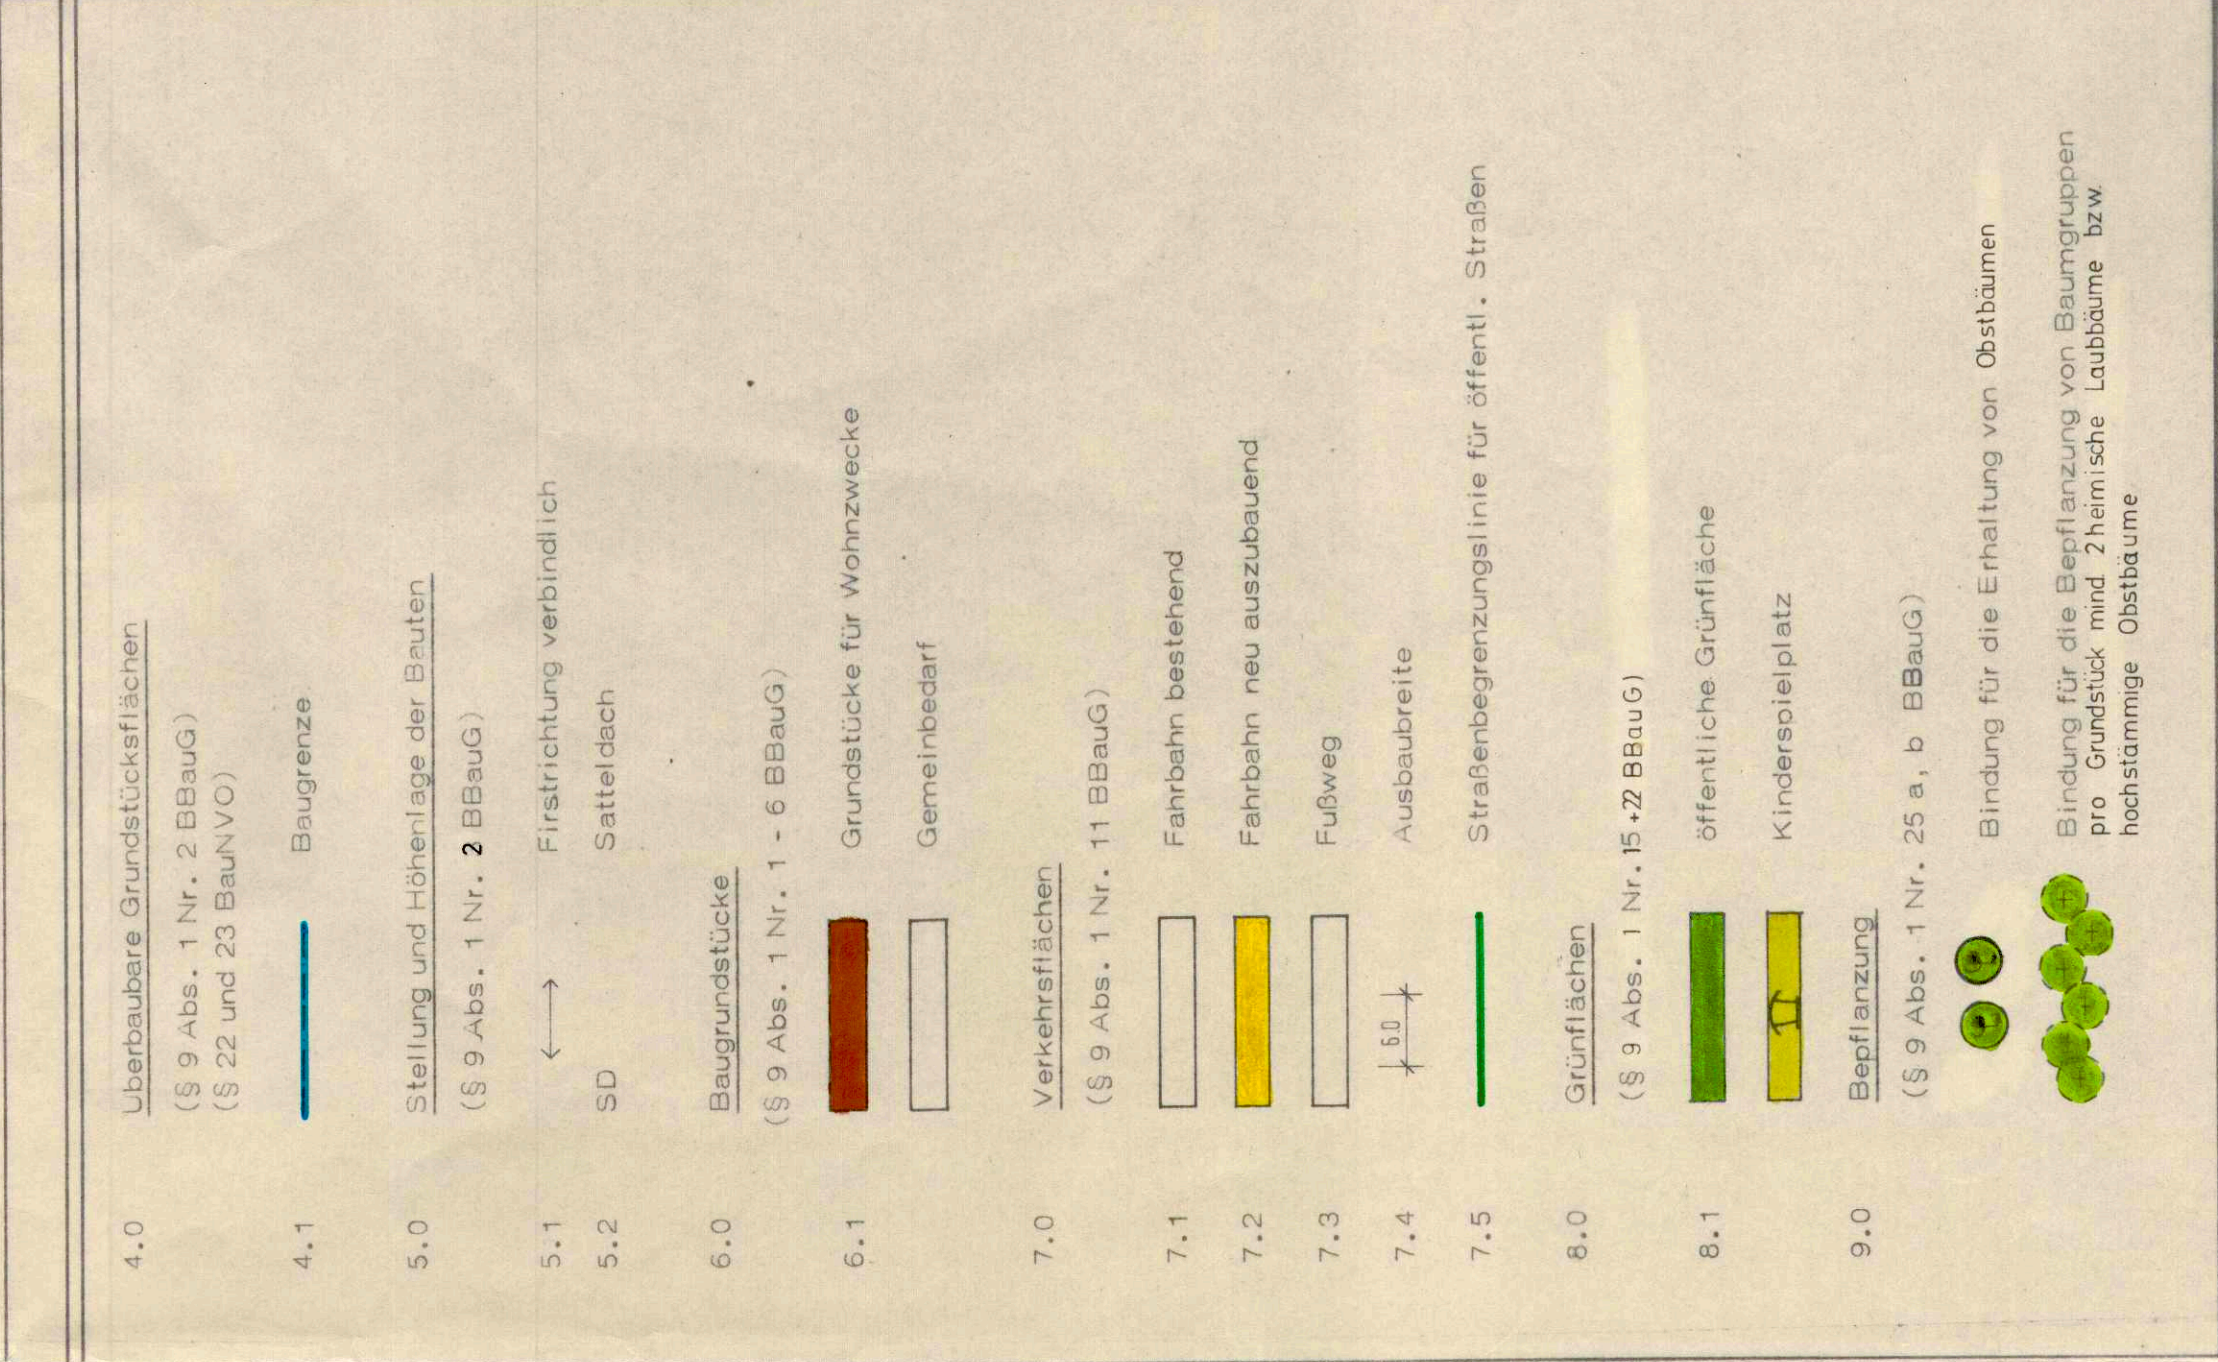


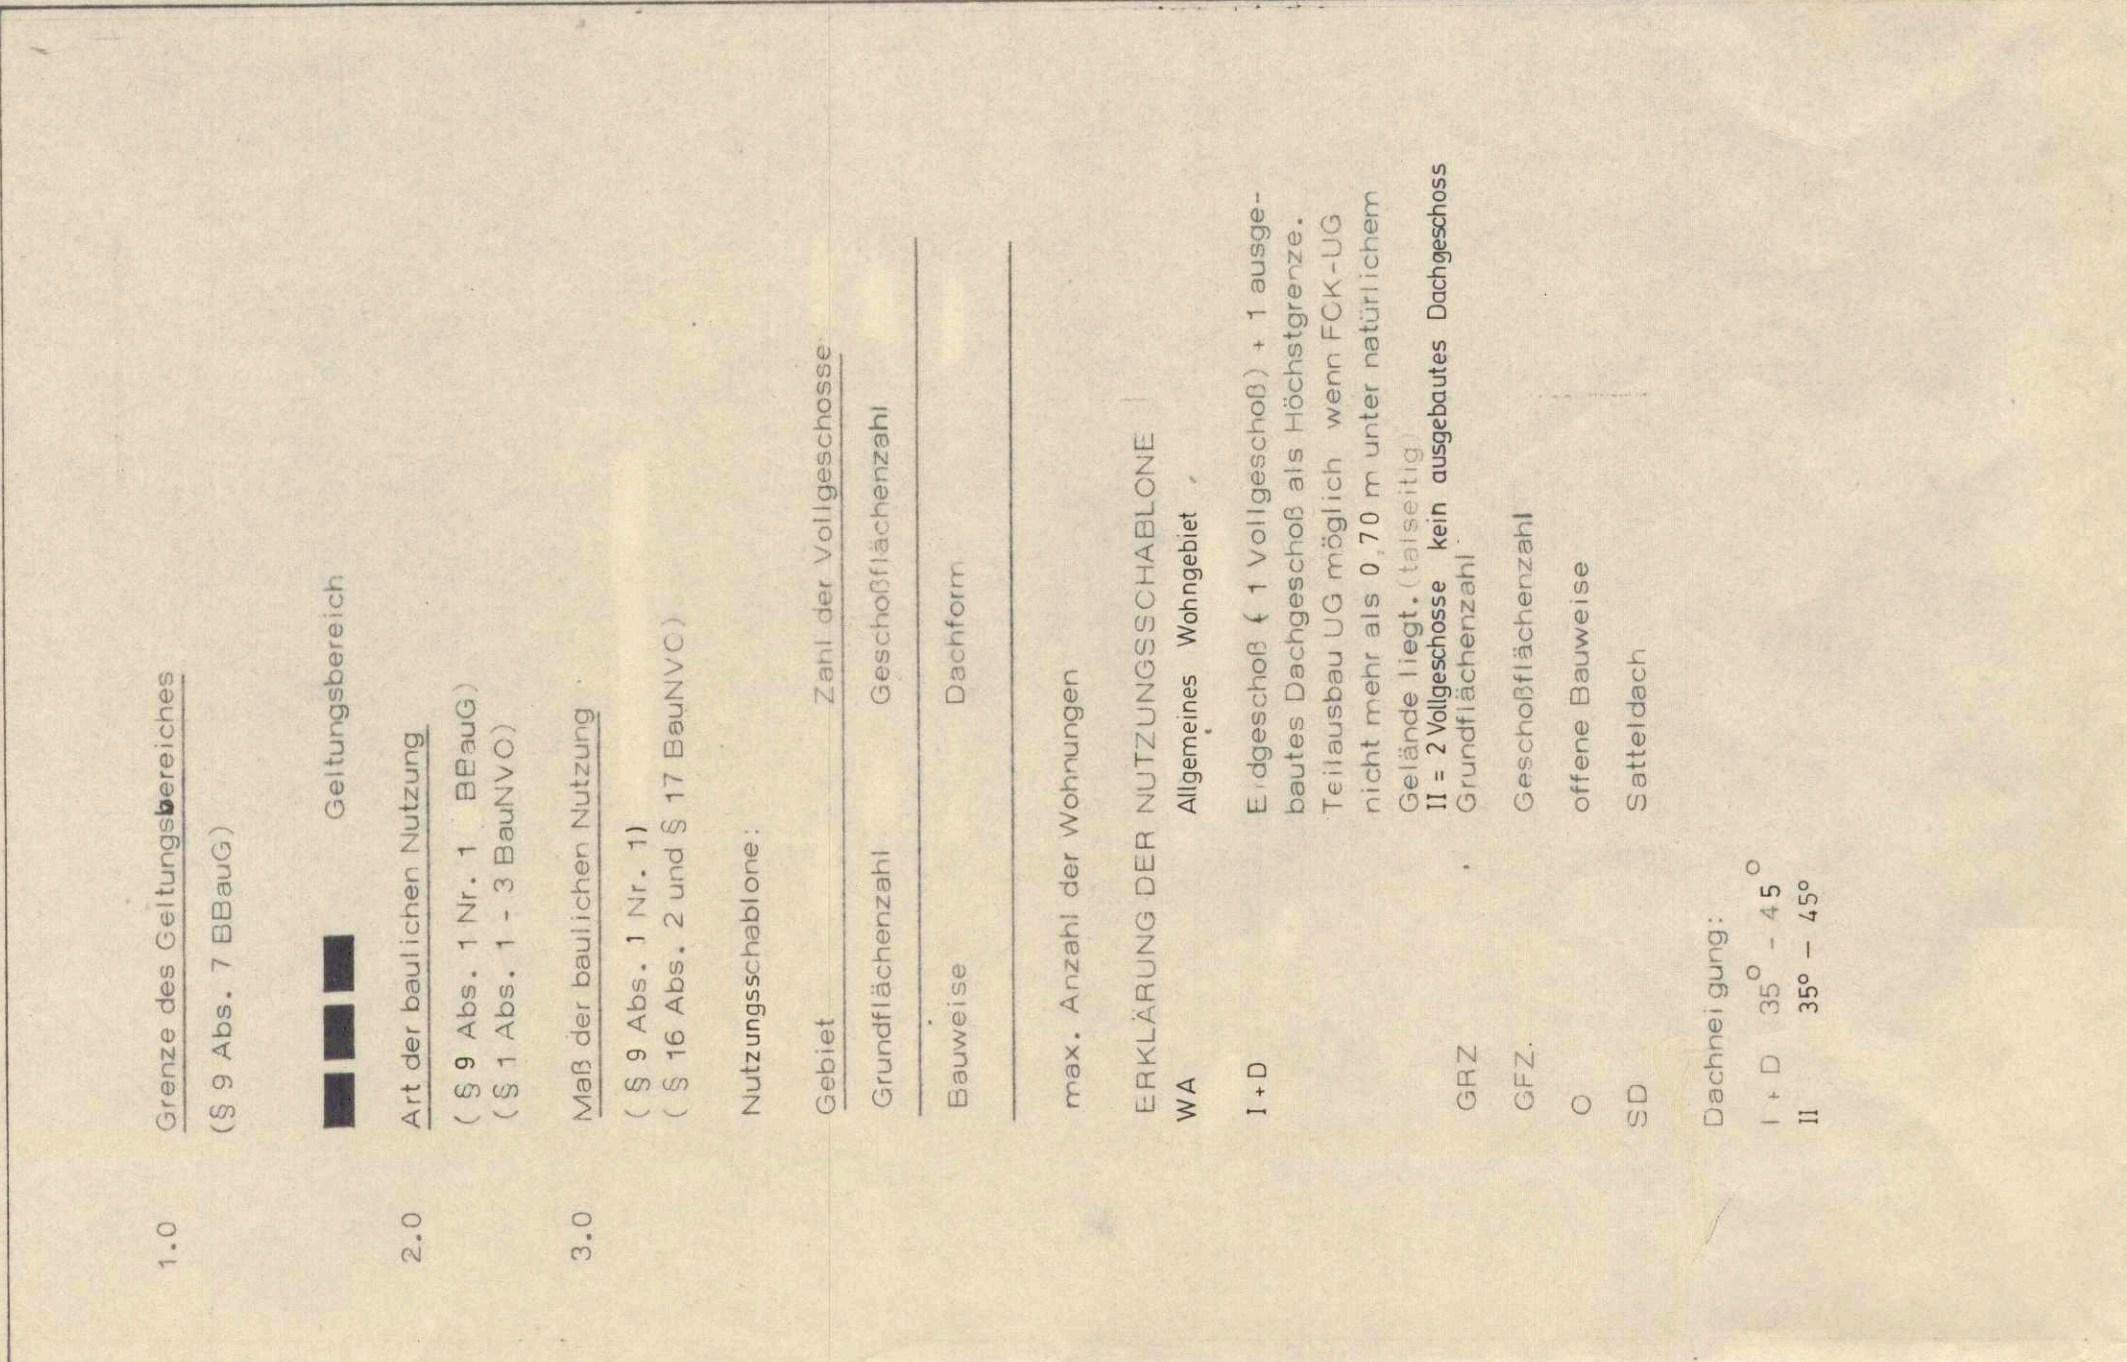