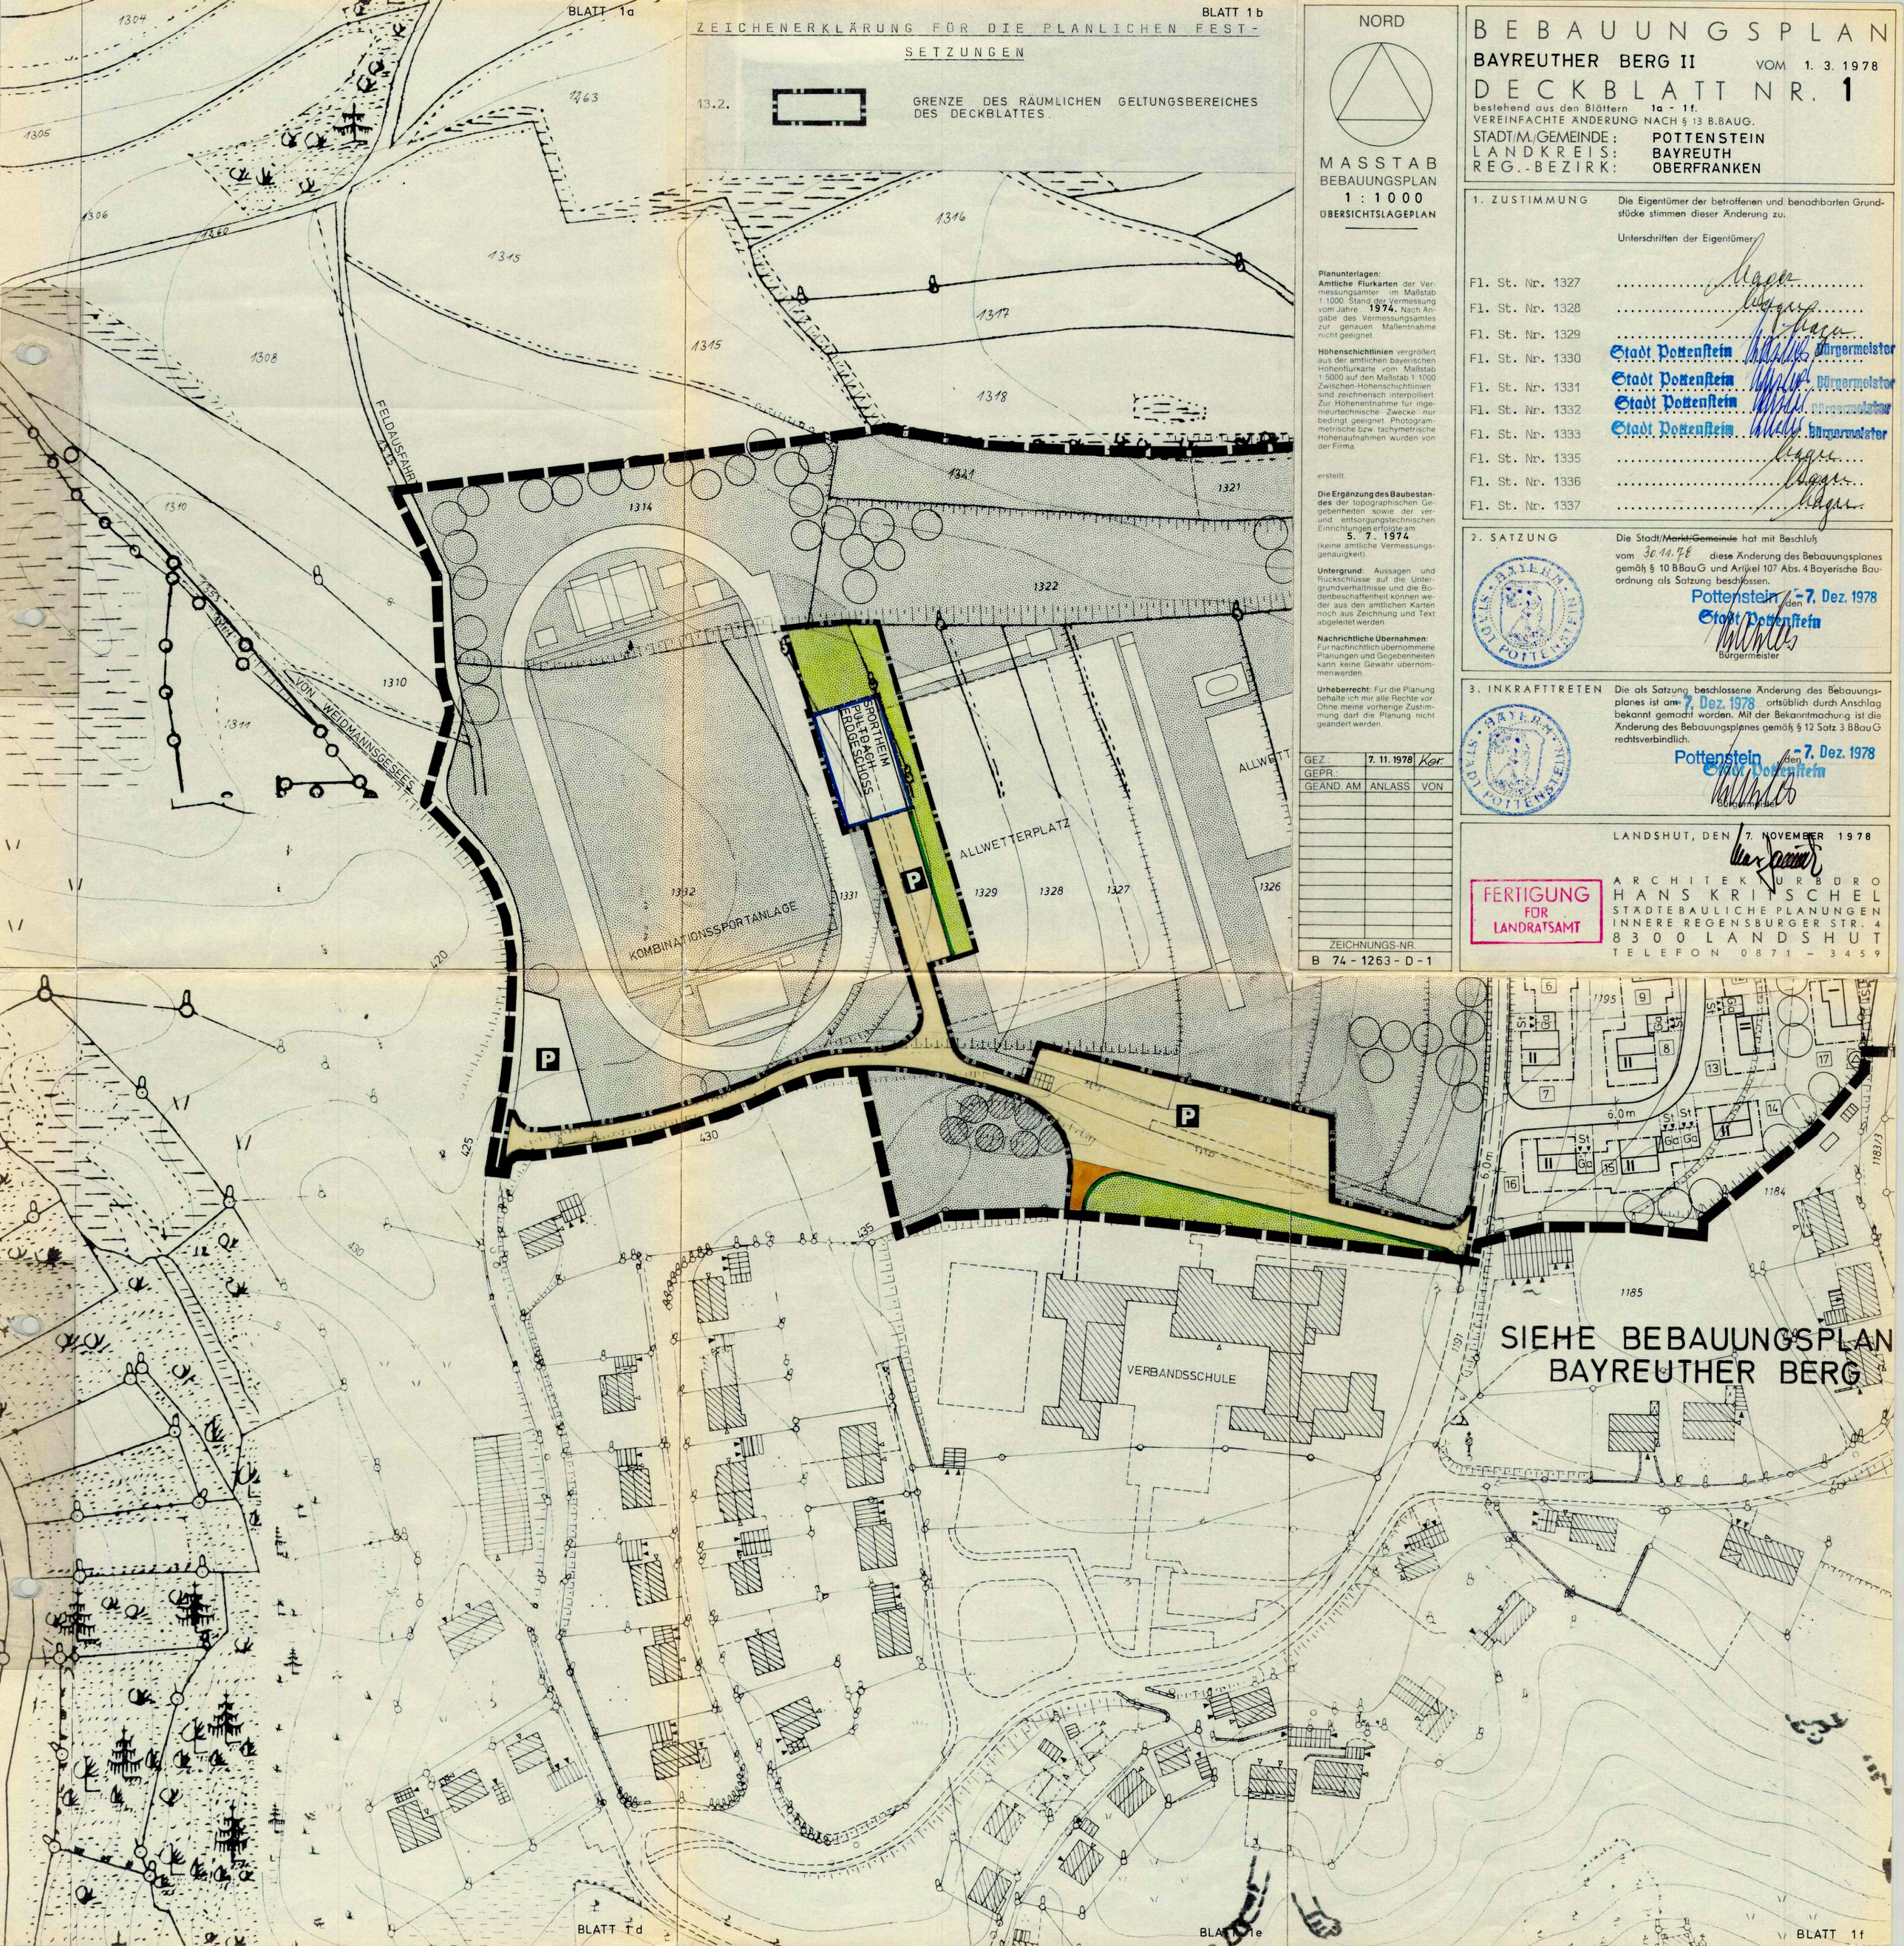
BLATT 1a
BLATT 1b
ZEICHENERKLÄRUNG FÜR DIE PLANLICHEN FEST-SETZUNGEN
13.2.
GRENZE DES RÄUMLICHEN GELTUNGSBEREICHES DES DECKBLATTES.
NORD
MASSTAB
BEBAUUNGSPLAN
1 : 1000
ÜBERSICHTSLAGEPLAN
Planunterlagen:
Amtliche Flurkarten der Vermessungsämter im Maßstab 1:1000. Stand der Vermessung vom Jahre 1974. Nach Angabe des Vermessungsamtes zur genauen Maßentnahme nicht geeignet.
Höhenschichtlinien vergrößert aus der amtlichen bayerischen Höhenflurkarte vom Maßstab 1:5000 auf den Maßstab 1:1000. Zwischen-Höhenschichtlinien sind zeichnerisch interpolliert. Zur Höhenentnahme für ingenieurtechnische Zwecke nur bedingt geeignet. Photogrammetrische bzw. tachymetrische Höhenaufnahmen wurden von der Firma
erstellt.
Die Ergänzung des Baubestandes der topographischen Gegebenheiten sowie der ver- und entsorgungstechnischen Einrichtungen erfolgte am 5. 7. 1974 (keine amtliche Vermessungsgenauigkeit).
Untergrund: Aussagen und Rückschlüsse auf die Untergrundverhältnisse und die Bodenbeschaffenheit können weder aus den amtlichen Karten noch aus Zeichnung und Text abgeleitet werden.
Nachrichtliche Übernahmen: Für nachrichtlich übernommene Planungen und Gegebenheiten kann keine Gewähr übernommen werden.
Urheberrecht: Für die Planung behalte ich mir alle Rechte vor. Ohne meine vorherige Zustimmung darf die Planung nicht geändert werden.
GEZ.: 7. 11. 1978 Ker.
GEPR.:
GEÄND. AM ANLASS VON
ZEICHNUNGS-NR.
B 74 - 1263 - D - 1
BEBAUUNGSPLAN
BAYREUTHER BERG II VOM 1. 3. 1978
DECKBLATT NR. 1
bestehend aus den Blättern 1a - 1f.
VEREINFACHTE ÄNDERUNG NACH § 13 B.BAUG.
STADT/M./GEMEINDE: POTTENSTEIN
LANDKREIS: BAYREUTH
REG.-BEZIRK: OBERFRANKEN
1. ZUSTIMMUNG
Die Eigentümer der betroffenen und benachbarten Grundstücke stimmen dieser Änderung zu.
Unterschriften der Eigentümer:
Fl. St. Nr. 1327
Fl. St. Nr. 1328
Fl. St. Nr. 1329
Fl. St. Nr. 1330 Stadt Pottenstein Bürgermeister
Fl. St. Nr. 1331 Stadt Pottenstein Bürgermeister
Fl. St. Nr. 1332 Stadt Pottenstein Bürgermeister
Fl. St. Nr. 1333 Stadt Pottenstein Bürgermeister
Fl. St. Nr. 1335
Fl. St. Nr. 1336
Fl. St. Nr. 1337
2. SATZUNG
Die Stadt/~~Markt/Gemeinde~~ hat mit Beschluß vom 30.11.78 diese Änderung des Bebauungsplanes gemäß § 10 BBauG und Artikel 107 Abs. 4 Bayerische Bauordnung als Satzung beschlossen.
Pottenstein den 7. Dez. 1978
Stadt Pottenstein
Bürgermeister
3. INKRAFTTRETEN
Die als Satzung beschlossene Änderung des Bebauungsplanes ist am 7. Dez. 1978 ortsüblich durch Anschlag bekannt gemacht worden. Mit der Bekanntmachung ist die Änderung des Bebauungsplanes gemäß § 12 Satz 3 BBauG rechtsverbindlich.
Pottenstein den 7. Dez. 1978
Stadt Pottenstein
Bürgermeister
LANDSHUT, DEN 7. NOVEMBER 1978
FERTIGUNG FÜR LANDRATSAMT
ARCHITEKTURBÜRO
HANS KRITSCHEL
STÄDTEBAULICHE PLANUNGEN
INNERE REGENSBURGER STR. 4
8300 LANDSHUT
TELEFON 0871 - 3459
FELDAUSFAHRT
VON WEIDMANNSGESEES
SPORTHEIM PULTDACH ERDGESCHOSS
ALLWETTERPLATZ
KOMBINATIONSSPORTANLAGE
VERBANDSSCHULE
SIEHE BEBAUUNGSPLAN BAYREUTHER BERG
BLATT 1d
BLATT 1e
BLATT 1f