


BEBAUUNGSPLAN "GALGENGRUND-SÜD"




BEBAUUNGSPLAN "BAYREUTHER BERG II"

4. ÄNDERUNG

SYSTEMSCHNITTE M 1:500

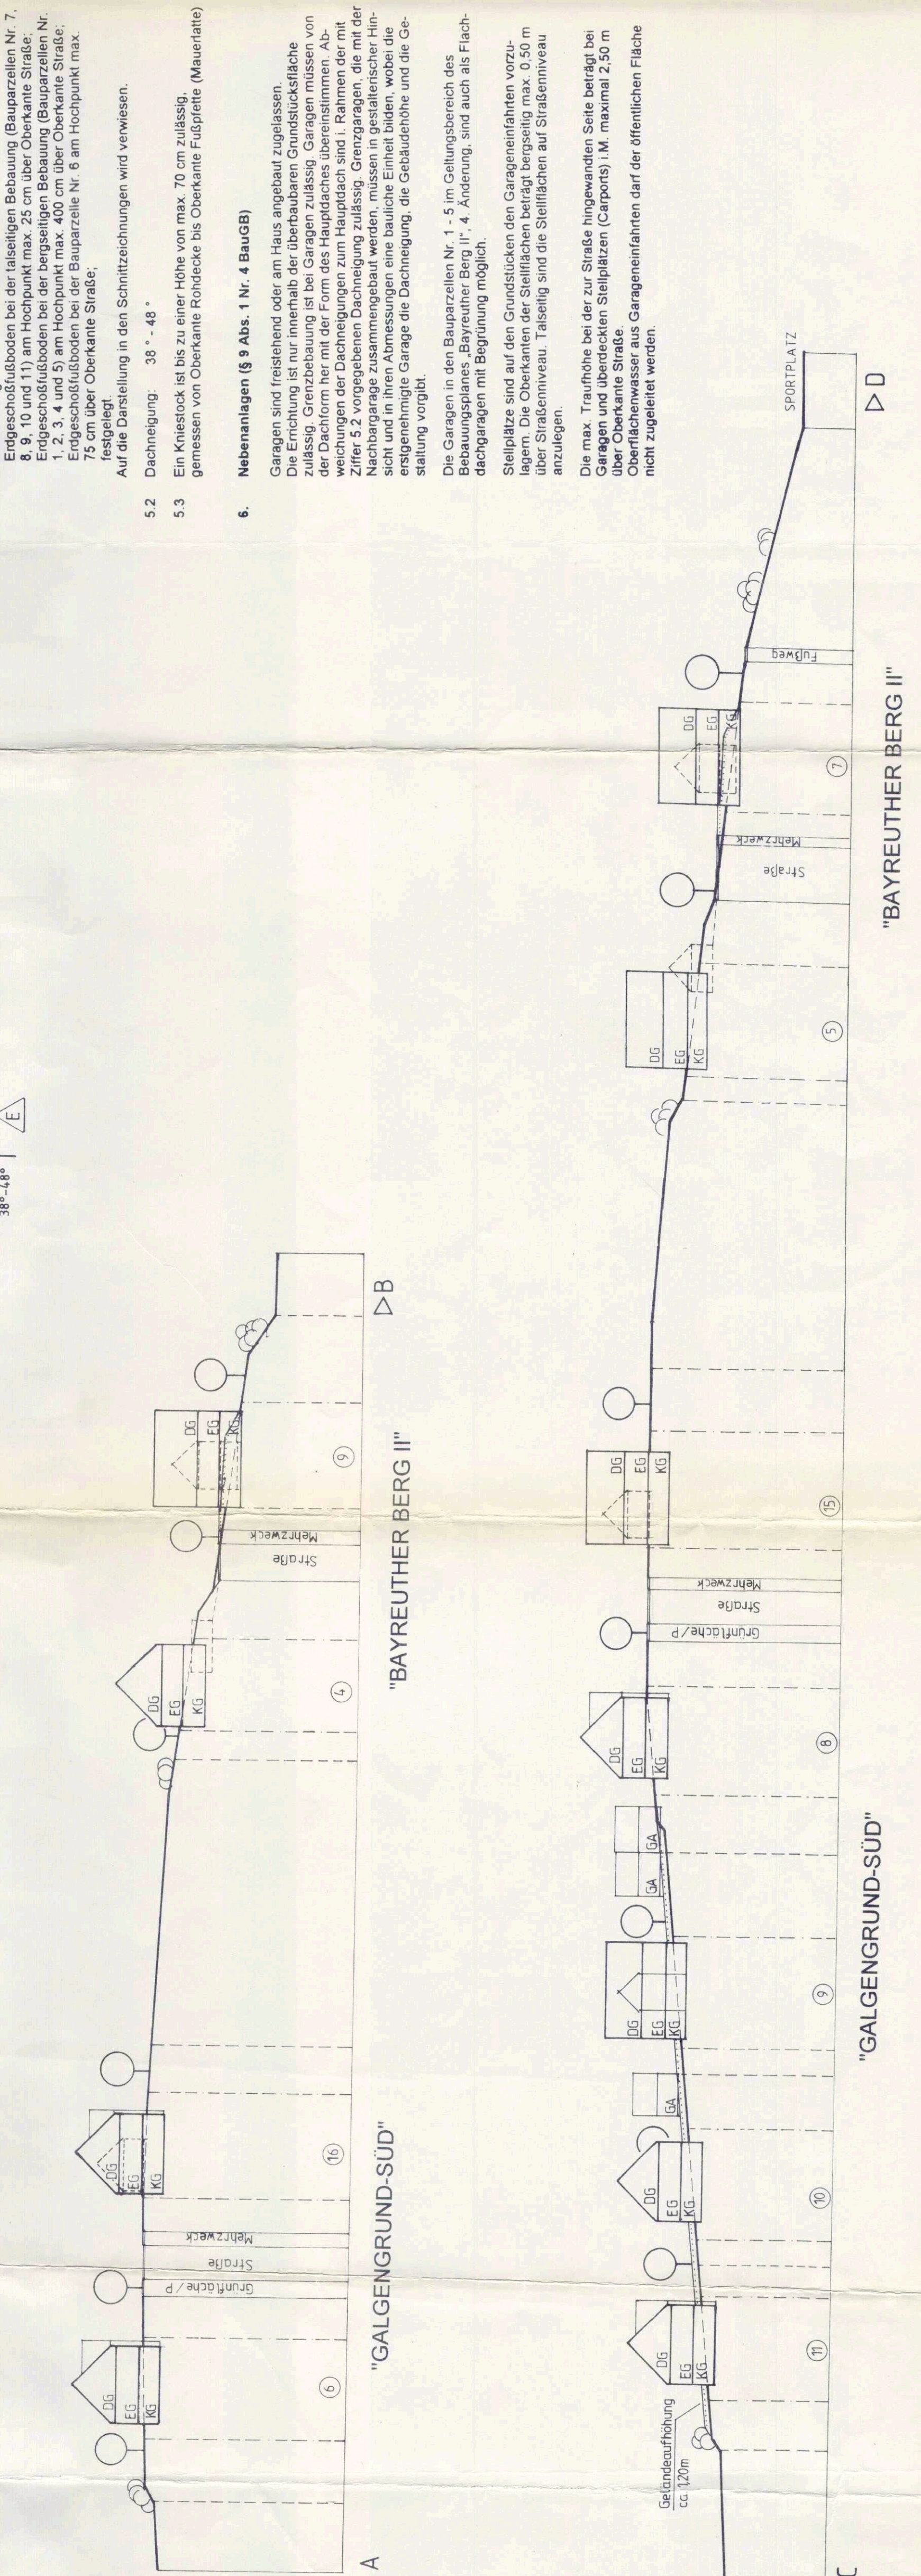


BEBAUUNGSPLAN "GALGENGRUND-SÜD"

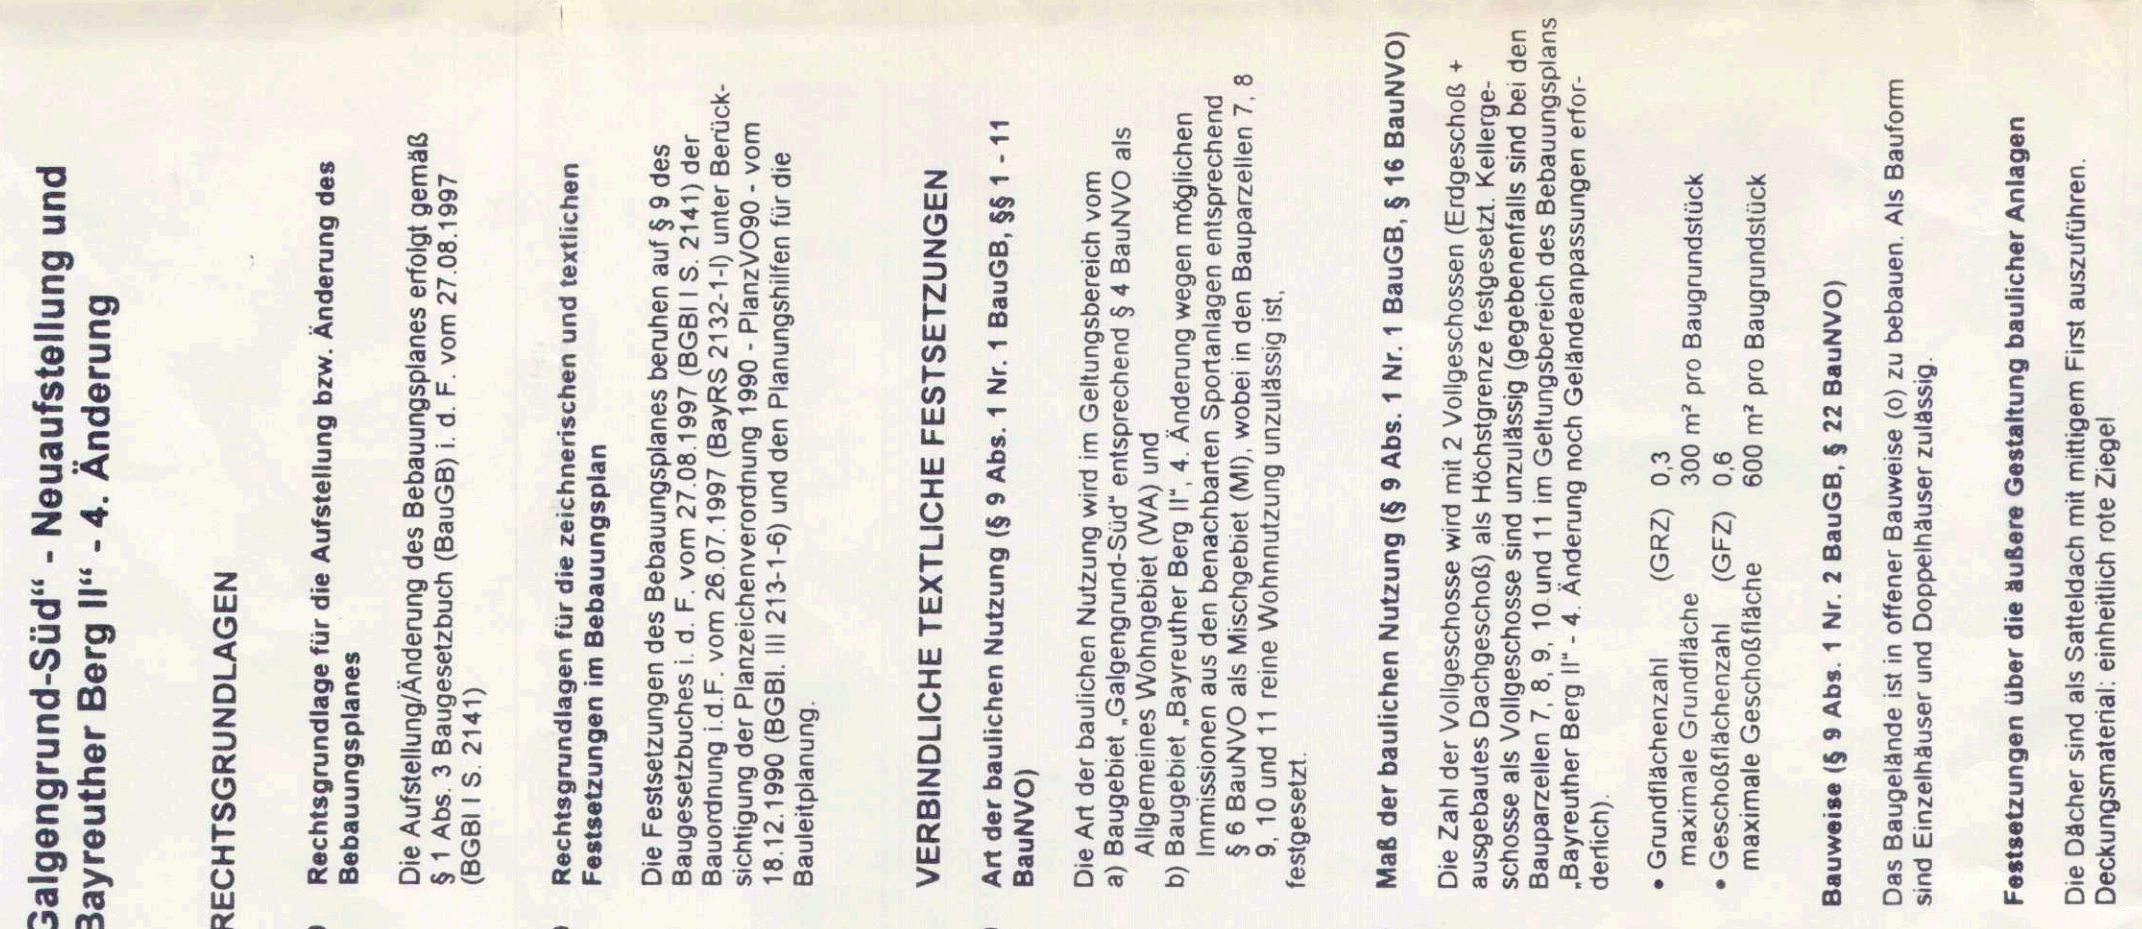


BEBAUUNGSPLAN "BAYREUTHER BERG II"

4. ÄNDERUNG

SYSTEMSCHNITTE M 1:500

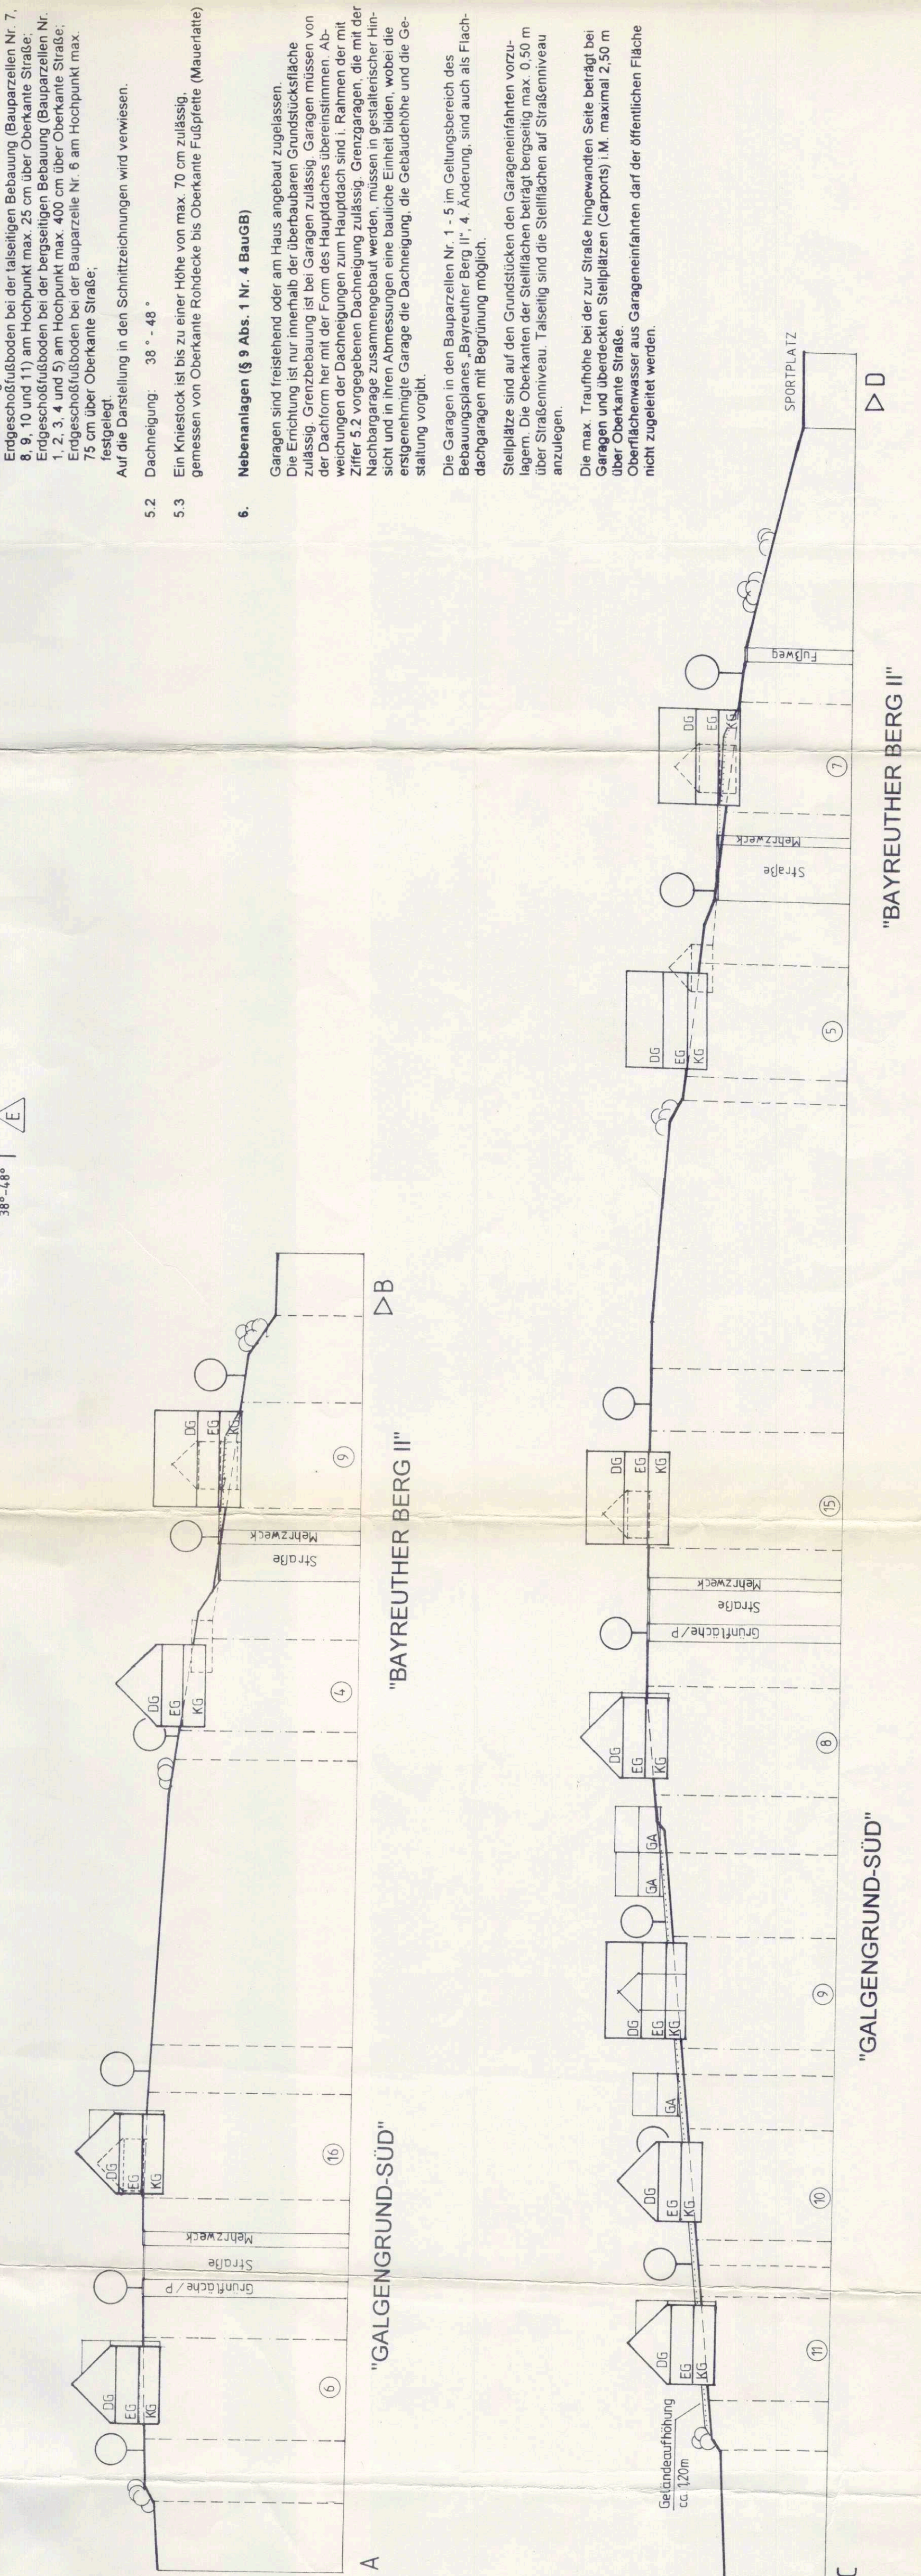


BEBAUUNGSPLAN "GALGENGRUND-SÜD"

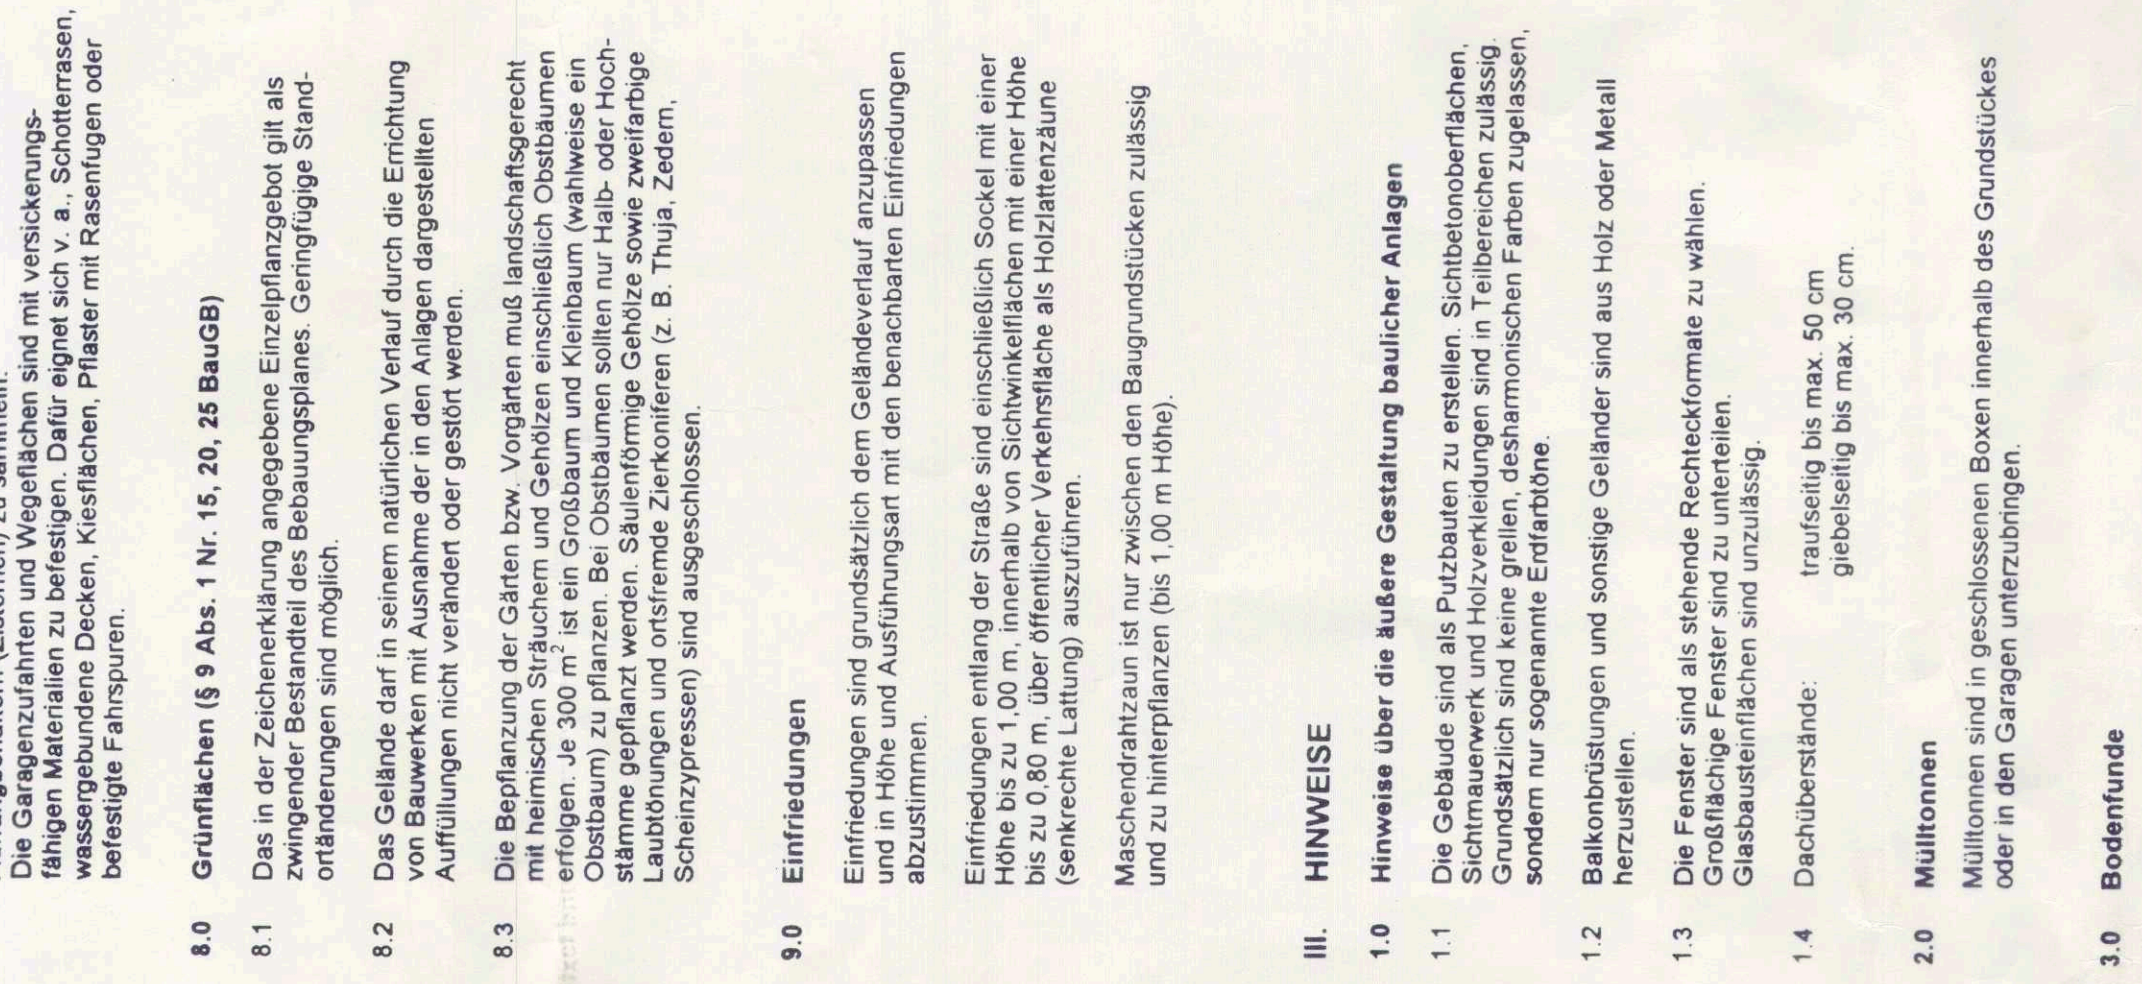


BEBAUUNGSPLAN "BAYREUTHER BERG II"

4. ÄNDERUNG

SYSTEMSCHNITTE M 1:500

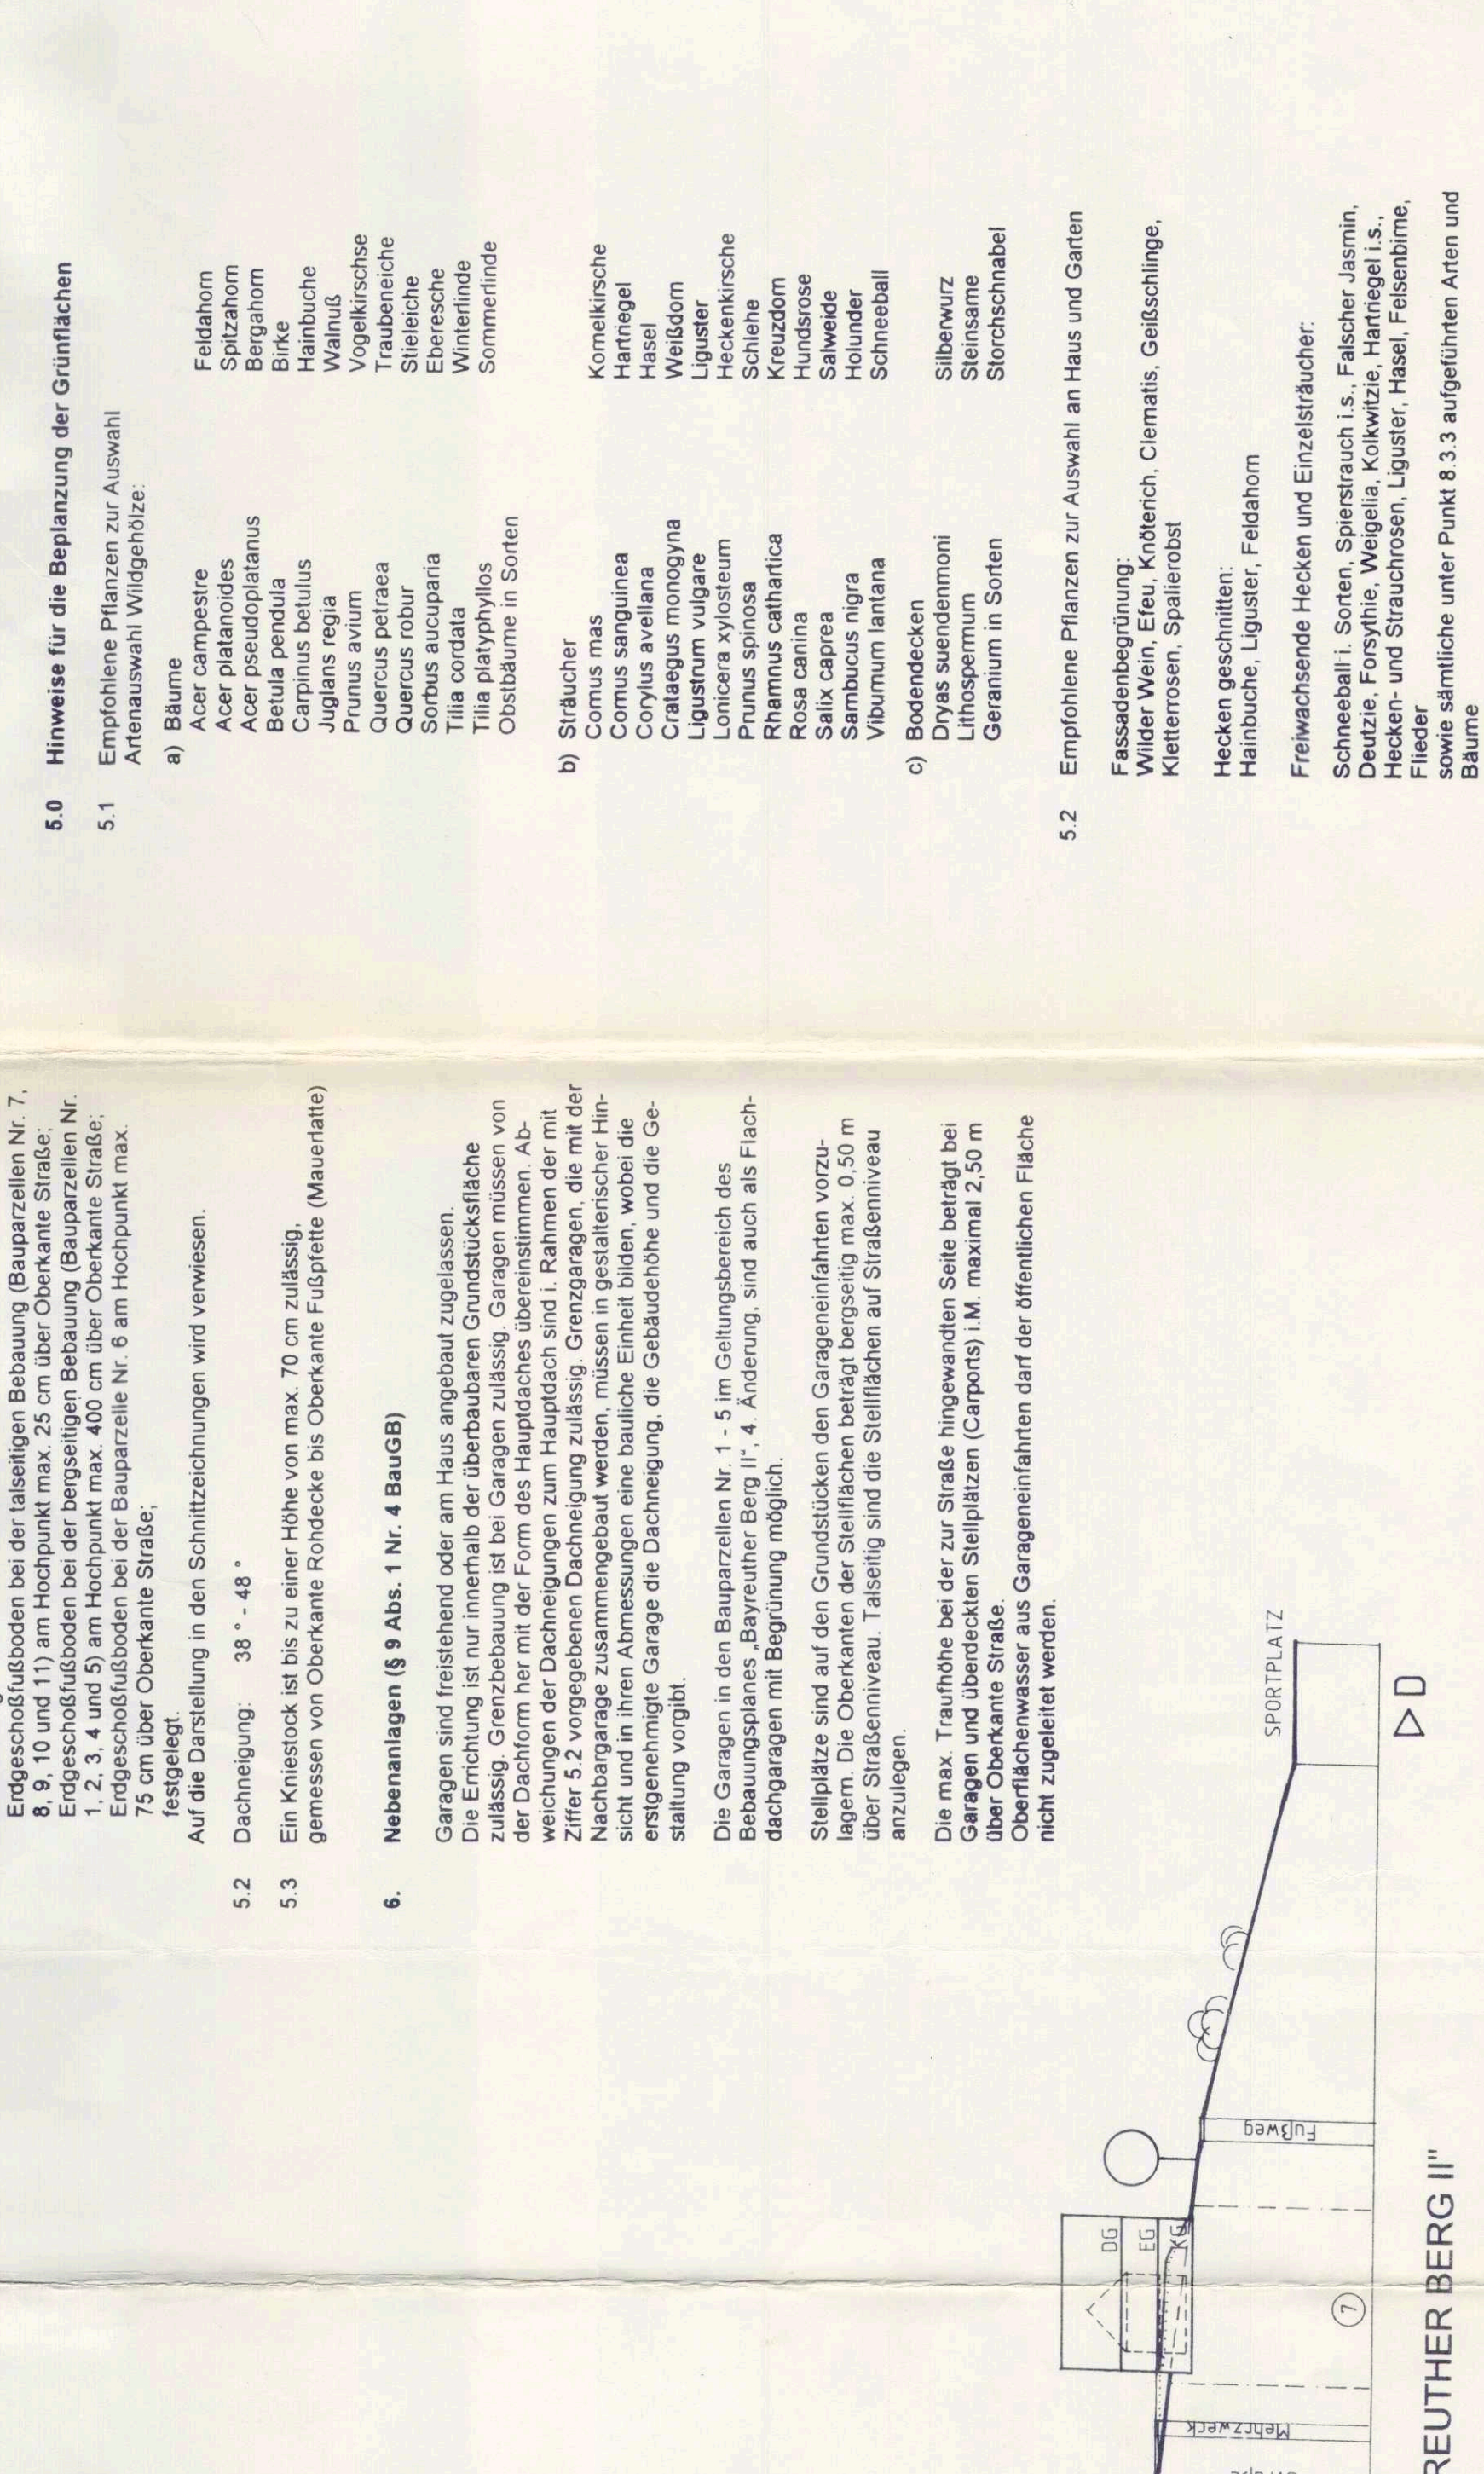


BEBAUUNGSPLAN "GALGENGRUND-SÜD"

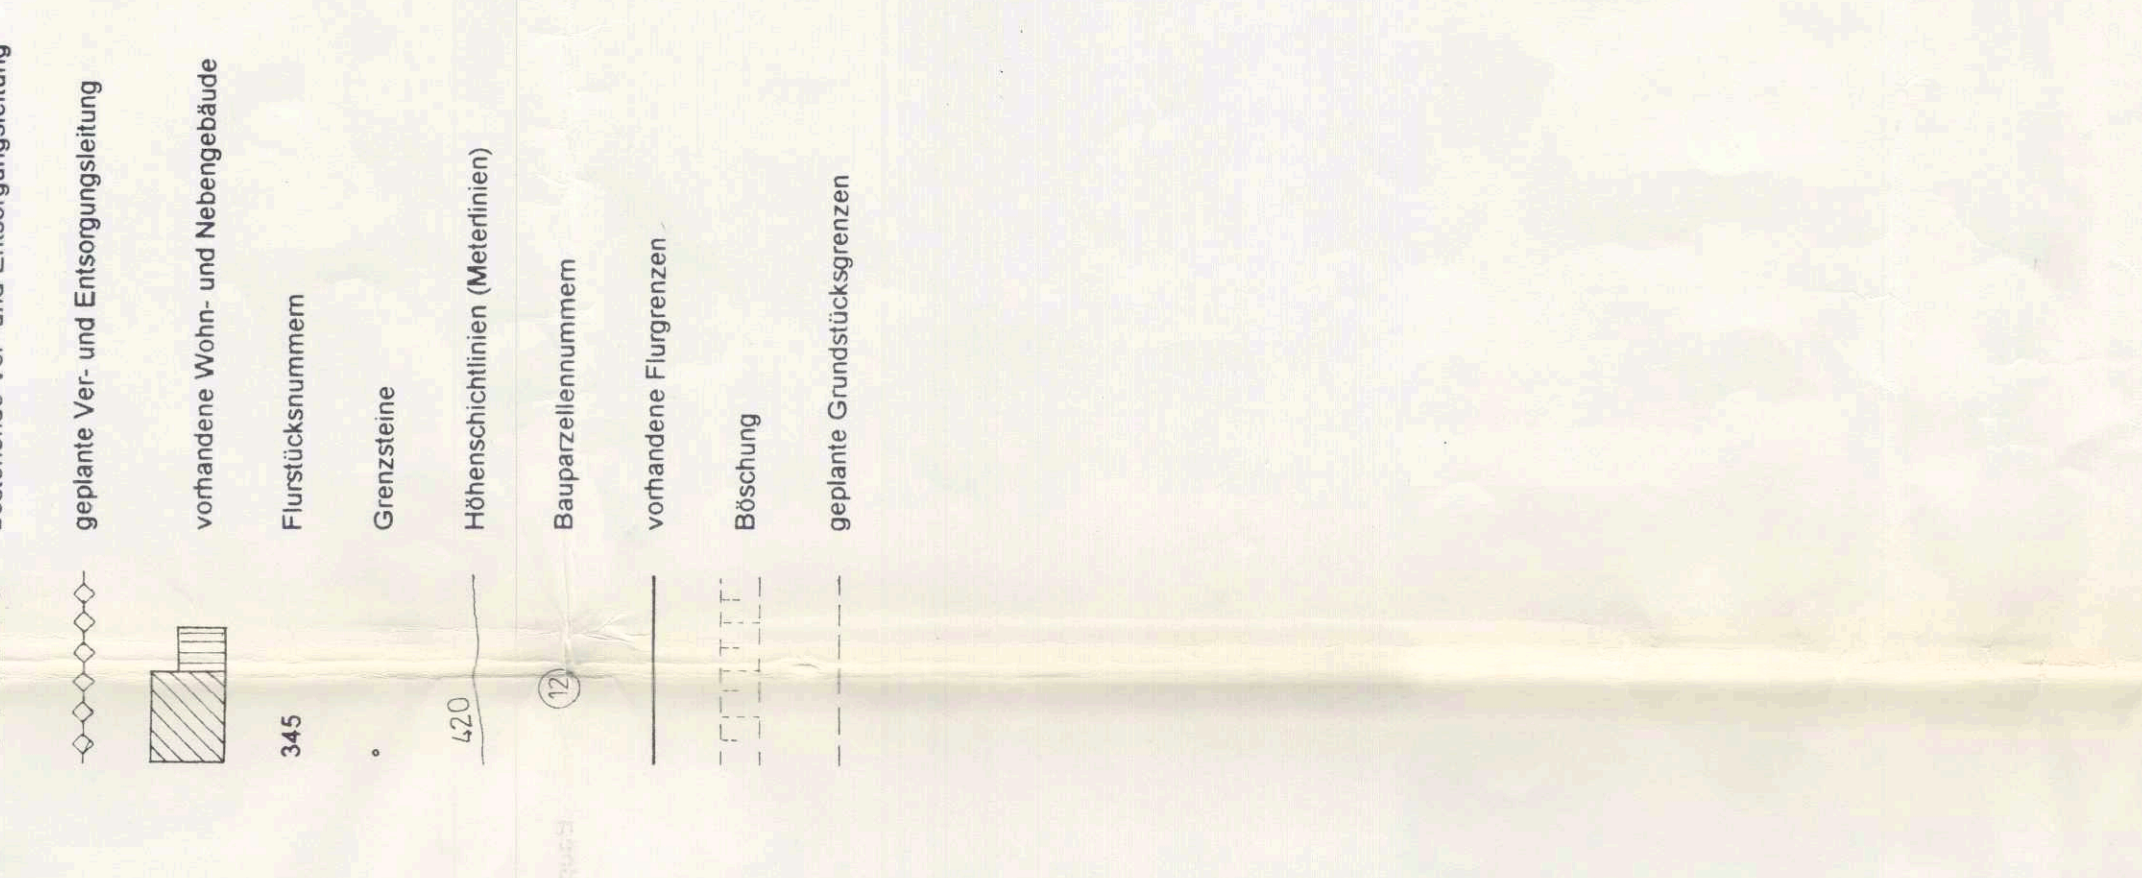


BEBAUUNGSPLAN "BAYREUTHER BERG II"

4. ÄNDERUNG

SYSTEMSCHNITTE M 1:500

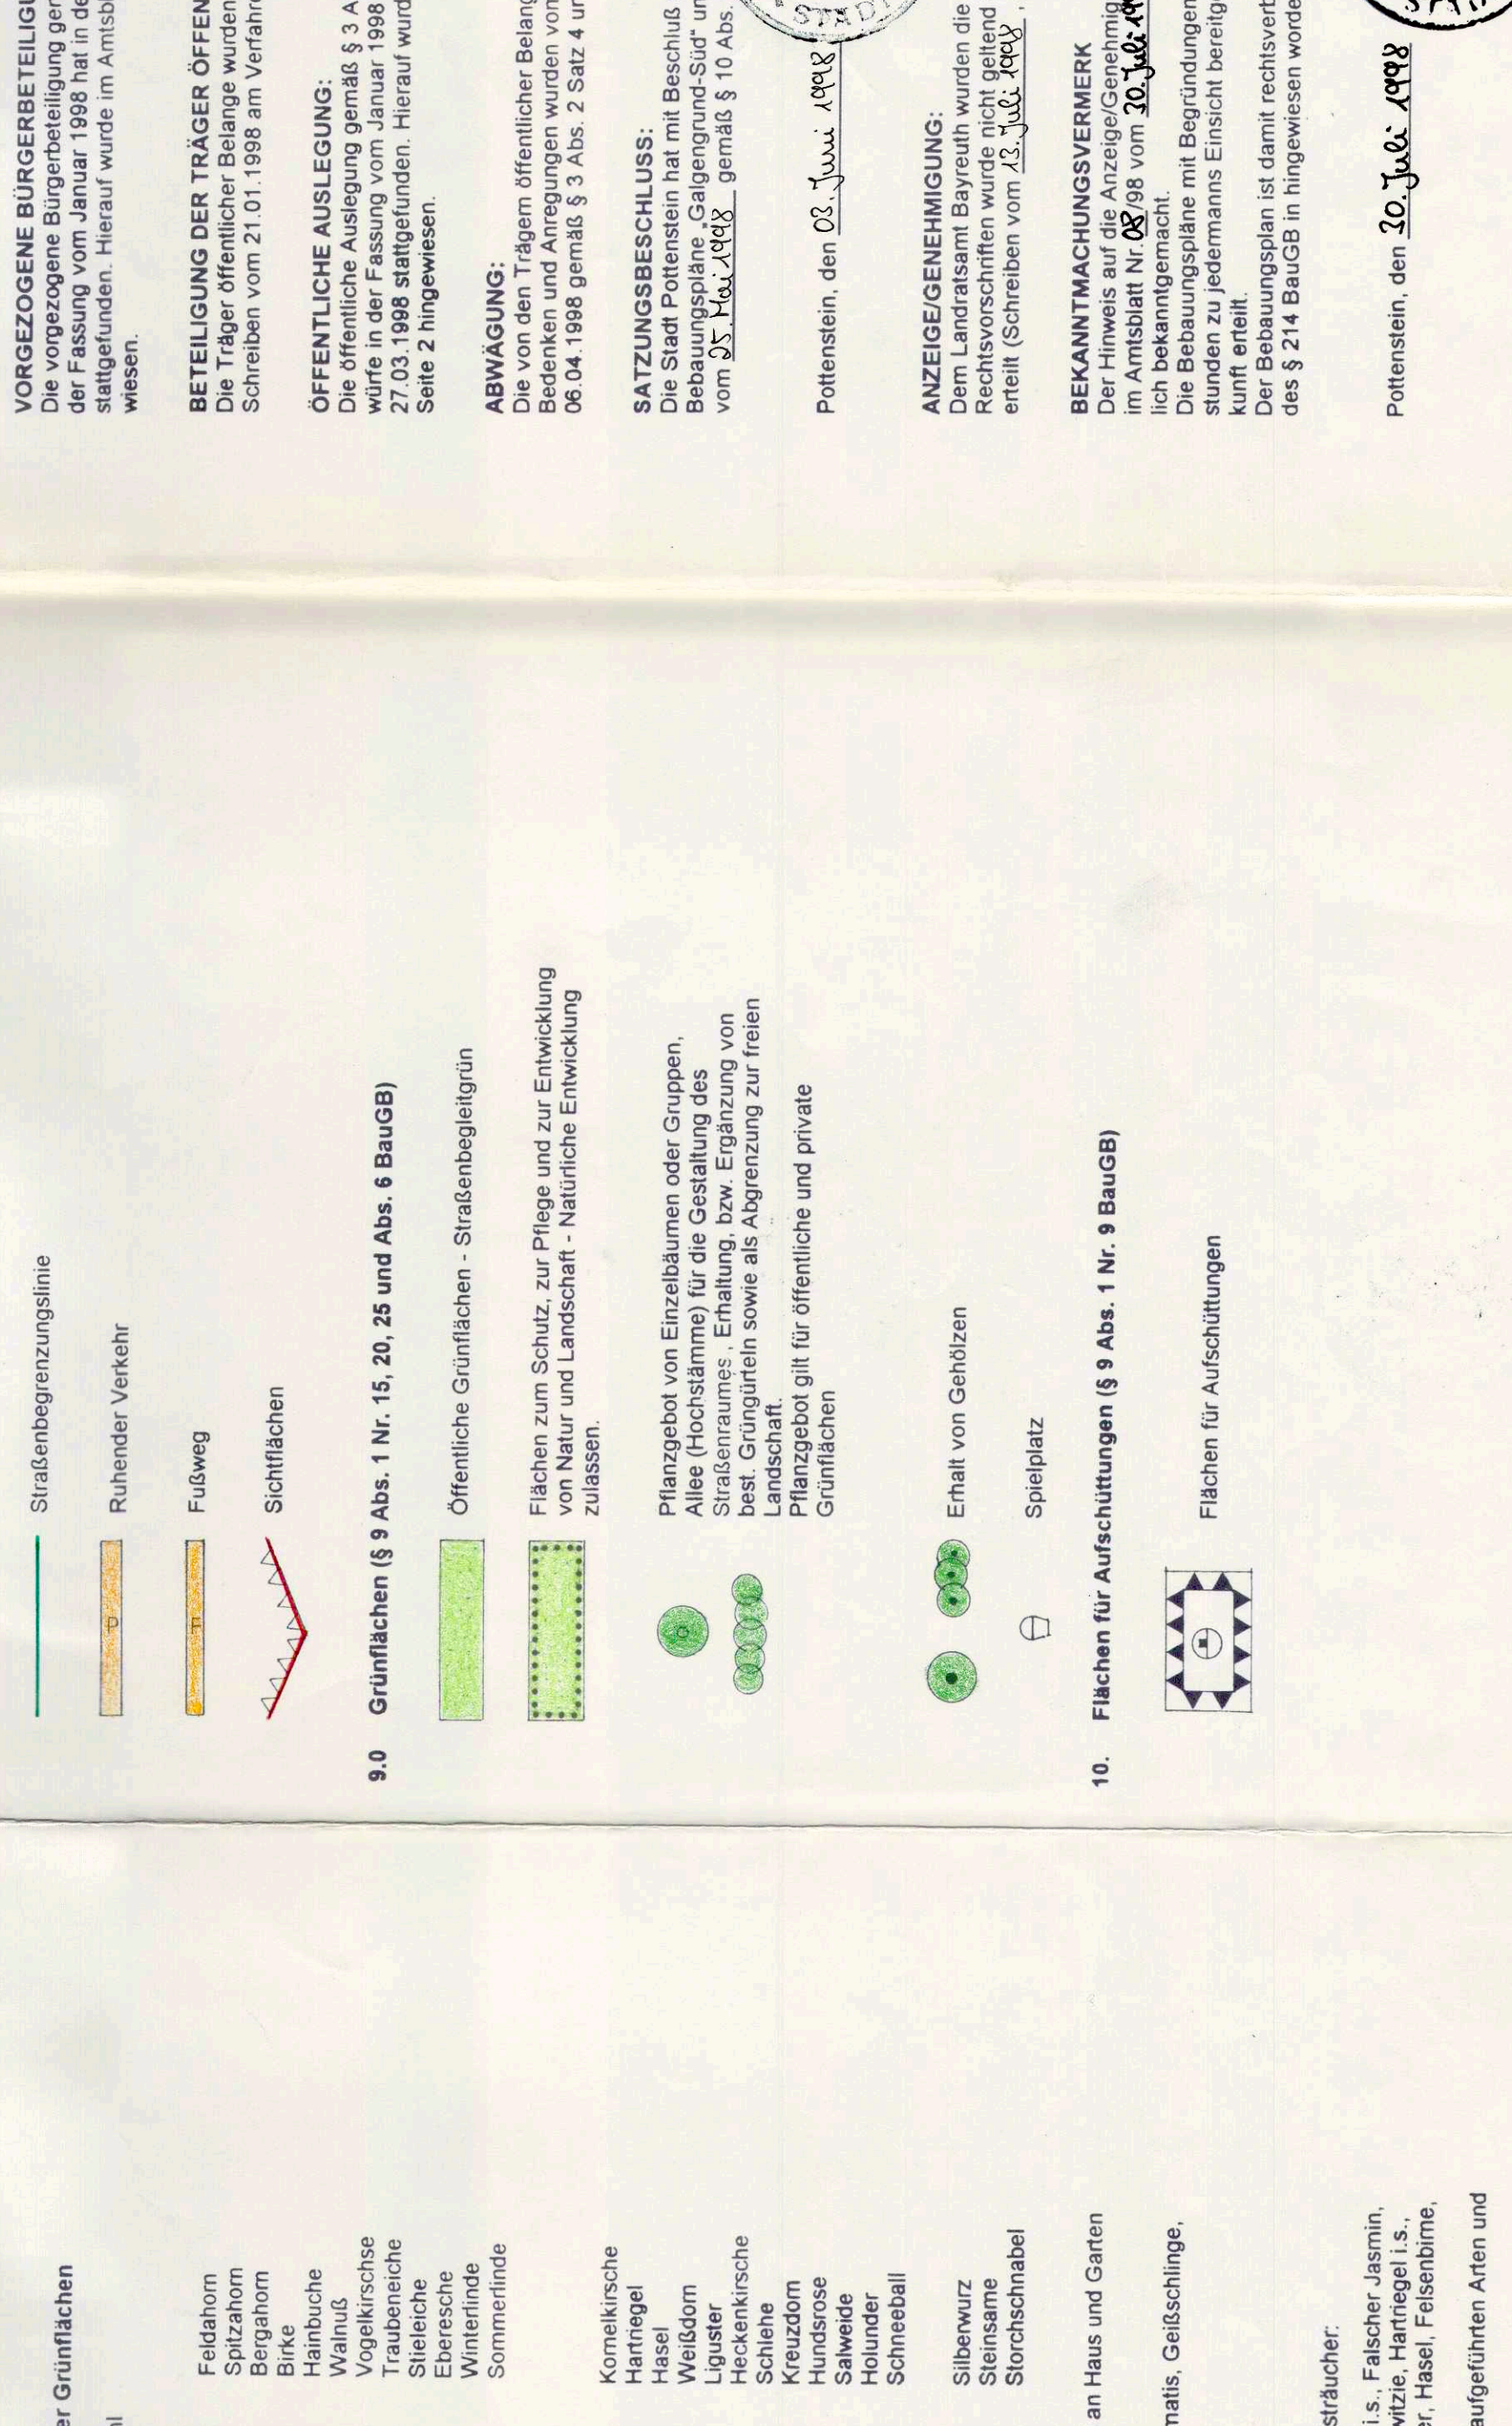

BEBAUUNGSPLAN "GALGENGRUND-SÜD"

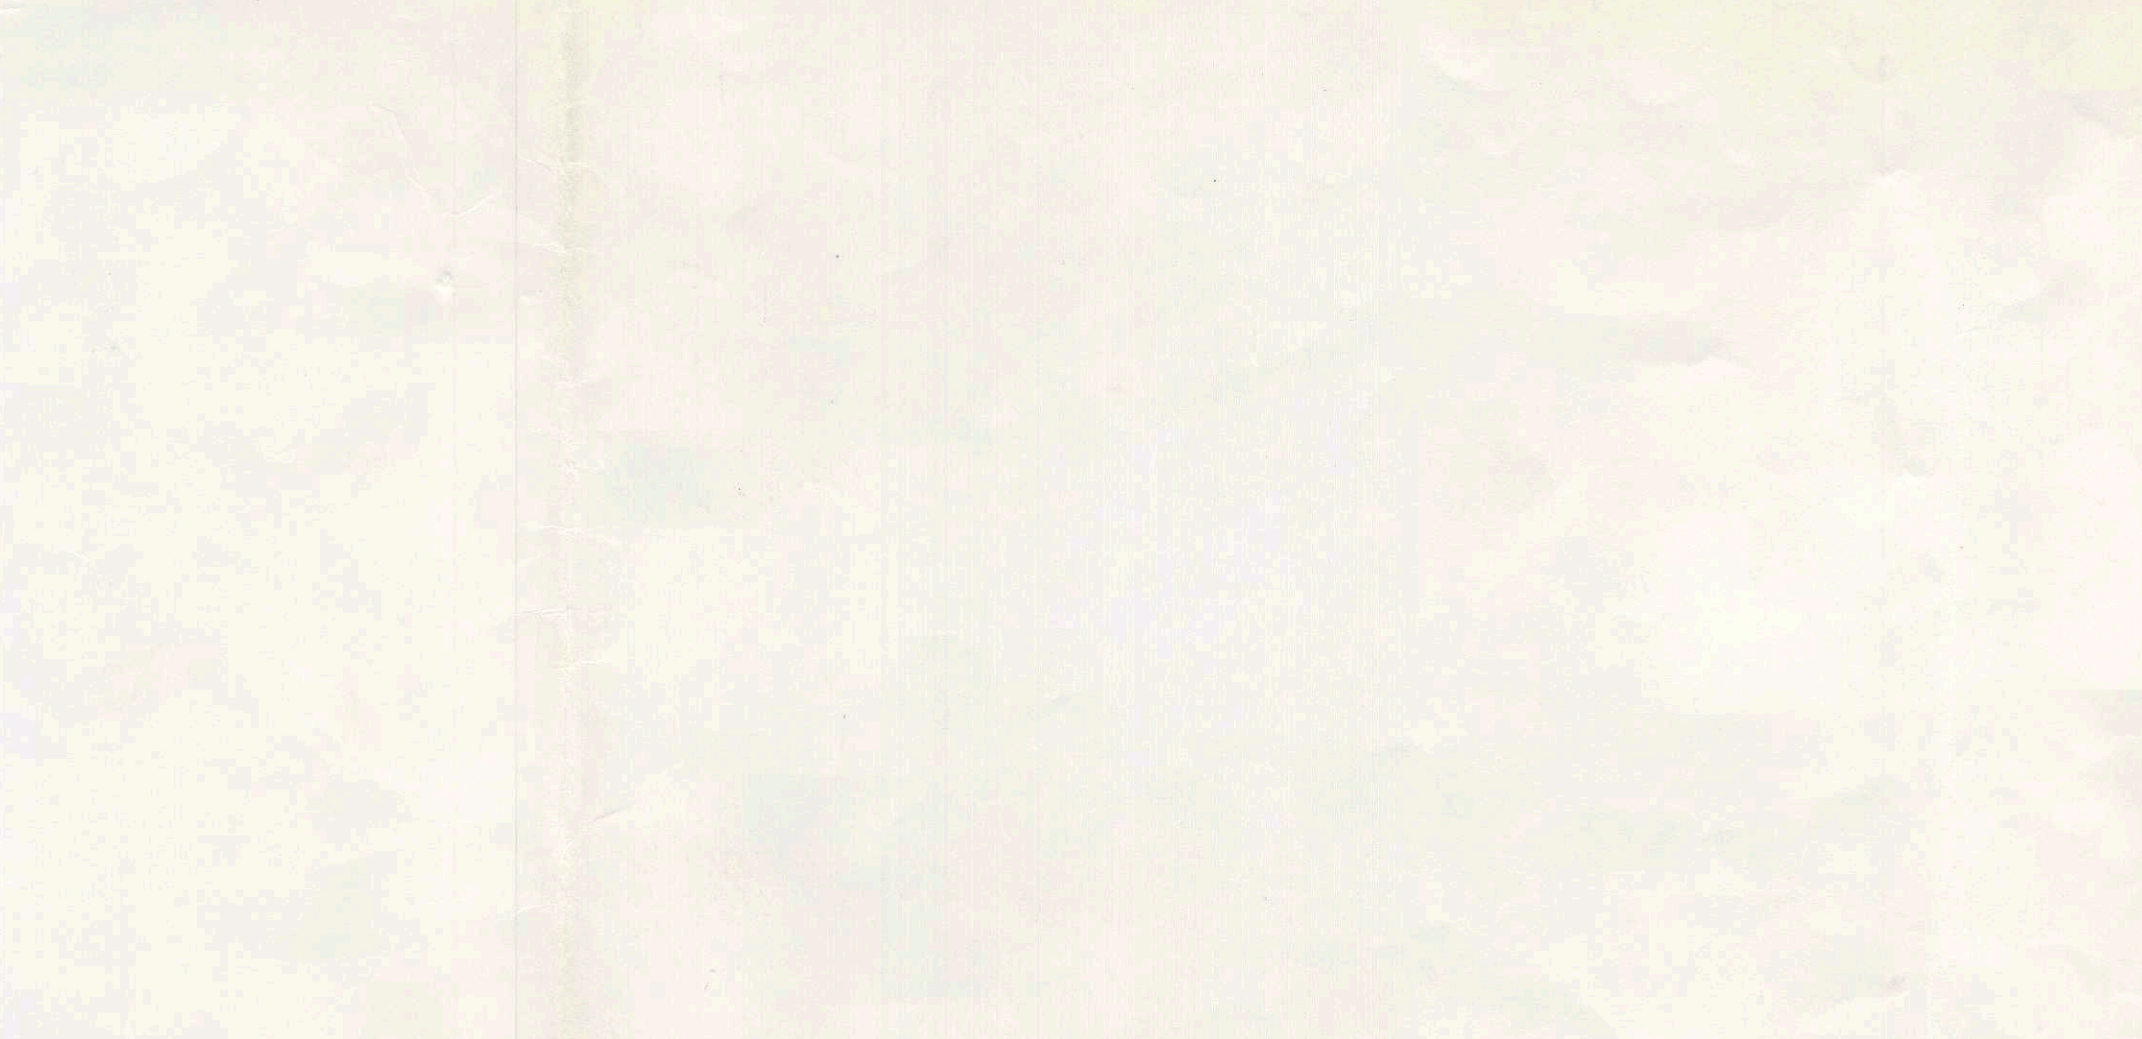

BEBAUUNGSPLAN "BAYREUTHER BERG II"

4. ÄNDERUNG

SYSTEMSCHNITTE M 1:500

